

13.0 – LIMPEZA GERAL DA OBRA

- A obra será entregue em perfeito estado de limpeza e conservação, devendo apresentar perfeito funcionamento em todas as suas instalações, equipamentos e aparelhos.
- Na execução dos serviços de limpeza deverão ser tomadas as precauções no sentido de se evitar danos aos materiais de acabamento.
- O desentulho da obra deverá ser feito periodicamente e de acordo com as recomendações da FISCALIZAÇÃO.
- Ao término dos serviços, será removido todo o entulho do terreno, sendo cuidadosamente limpos e varridos os acessos.
- A limpeza de todas as superfícies revestidas ou pavimentadas com material cerâmico e granito deverá ser feita com água e sabão ou com o emprego de outros materiais recomendados pela FISCALIZAÇÃO.

14.0 - PAVIMENTAÇÃO EM PISO INTERTRAVADO

TERRAPLANAGEM, REVESTIMENTO PRIMÁRIO E PAVIMENTAÇÃO INTERTRAVADA COM BLOXOS SEXTAVADO DE 25 X 25 CM, ESPESSURA 8 CM

LIMPEZA DO TERRENO

Os serviços de roçado e destocamento serão executados de modo a não deixar raízes ou tocos de árvore que possam prejudicar os trabalhos ou a própria obra, podendo ser feitos manual ou mecanicamente. Toda a matéria vegetal resultante do roçado e destocamento bem como todo o entulho depositado no terreno terão de ser removidos do local dos serviços.

REGULARIZAÇÃO DA PLATAFORMA

Após a limpeza da área destinada as vias a serem pavimentadas, no Município de Davinópolis se procederá a regularização e conformação da pista de rolamento, plataforma, com máquinas e equipamentos adequados. O material a ser utilizado para esta regularização, nos casos em que se fizer necessário serão extraídos de jazidas com distâncias não superiores a 5km, DMT máximo = 5Km. Material este que será transportado para o local do serviço e após espalhado nos locais que se fizer necessário será procedido a compactação do mesmo.

MATERIAL

Os solos deverão ser preferencialmente utilizados atendendo à qualidade e a destinação prévia, indicadas no projeto.

Os solos para os aterros provirão de empréstimos ou de cortes a serem escavados, devidamente selecionados.

Os solos para os aterros deverão ser isentos de matérias orgânicas, micáceas, e diatomáceas. Turfas e argilas orgânicas não devem ser empregadas.

Na execução do corpo dos aterros não será permitido o uso de solos de baixa capacidade de suporte ($ISC < 2\%$) e expansão maior do que 4%.

A camada final dos aterros deverá constituir-se de solo selecionado na fase de projeto, entre os melhores disponíveis, os quais serão objeto de indicação nas Especificações Complementares. Não será permitido o uso de solos com expansão maior do que 2%.



EQUIPAMENTO

A execução dos aterros deverá prever a utilização racional de equipamento apropriado, atendidas às condições locais e a produtividade exigida.

Poderão ser empregados tratores de lâmina, escavo-transportadores, moto-escavo-transportadores, caminhões basculantes, moto-niveladoras, rolos lisos, de pneus, pés de carneiro, estáticos ou vibratórios.

EXECUÇÃO

As operações de execução do aterro subordinam-se aos elementos técnicos, constantes do projeto, e compreenderão:

Descarga, espalhamento, homogeneização, conveniente umedecimento ou aeração, compactação dos materiais selecionados procedentes de cortes ou empréstimos, para a construção do corpo do aterro até a cota correspondente ao greide da terraplenagem.

Descarga, espalhamento, conveniente umedecimento ou aeração, e compactação dos materiais procedentes de cortes ou empréstimos, destinados a substituir eventualmente os materiais de qualidade inferior, previamente retirados, a fim de melhorar as fundações dos aterros.

O lançamento do material para a construção dos aterros deve ser feito em camadas sucessivas, em toda a largura da seção transversal, e em extensões tais, que permitam seu umedecimento e compactação de acordo com o previsto nesta Norma. Para o corpo dos aterros a espessura da camada compactada não deverá ultrapassar 0,30m. Para as camadas finais essa espessura não deverá ultrapassar 0,20m.

Todas as camadas do solo deverão ser convenientemente compactadas. Para o corpo dos aterros, na umidade ótima, mais ou menos 3%, até se obter a massa específica aparente seca correspondente a 95% da massa específica aparente máxima seca, do ensaio DNER-ME 92 ou DNER-ME 37. Para as camadas finais aquela massa específica aparente seca deve corresponder a 100% da massa específica aparente máxima seca, do referido ensaio. Os trechos que não atingirem as condições mínimas de compactação deverão ser escarificados, homogeneizados, levados à umidade adequada e novamente compactados, de acordo com a massa específica aparente seca exigida.

No caso de alargamento de aterros a execução será obrigatoriamente procedida de baixo para cima, acompanhada de degraus nos seus taludes. Desde que, justificado em projeto, a execução poderá ser realizada por meio de arrasamento parcial do aterro existente, até que o material escavado preencha a nova seção transversal, complementando-se com material importado toda a largura da referida seção transversal.

URBANIZAÇÃO:

REVESTIMENTO:

Será executado lastro de areia Espessura: 6cm regularizado e utilizando uma régua na compactação.

Na pavimentação será utilizado bloco de concreto intertravado de 8cm, FCK = 20 Mpa. Estes serão colocados lado a lado sobre o coxim de areia sem o uso da marreta. Ao término desta etapa será feito um rejuntamento com areia e, para finalizar os blocos serão compactados manualmente, ou seja uma vibratória tipo PLACA, encerrando tudo com uma varrição no final.

- RECEBIMENTO:



O recebimento dos meios-fios e sarjetas, pela FISCALIZAÇÃO DO MUNICÍPIO, será procedido através de amostragem, colhendo-se, aleatoriamente, uma peça para cada 100 (cem). A peça selecionada será submetida a exames e ensaios.

Quando os ensaios demonstrarem uniformidade através de vários lotes, a critério da FISCALIZAÇÃO, a amostragem poderá ser reduzida para uma peça em cada lote de 500 (quinhentos).




Flávio Alves Carvalho Lima
Engenheiro Civil
Reg. Nacional 1113494417


FLÁVIO ALVES CARVALHO LIMA
ENGENHEIRO CIVIL



RELATÓRIO FOTOGRÁFICO

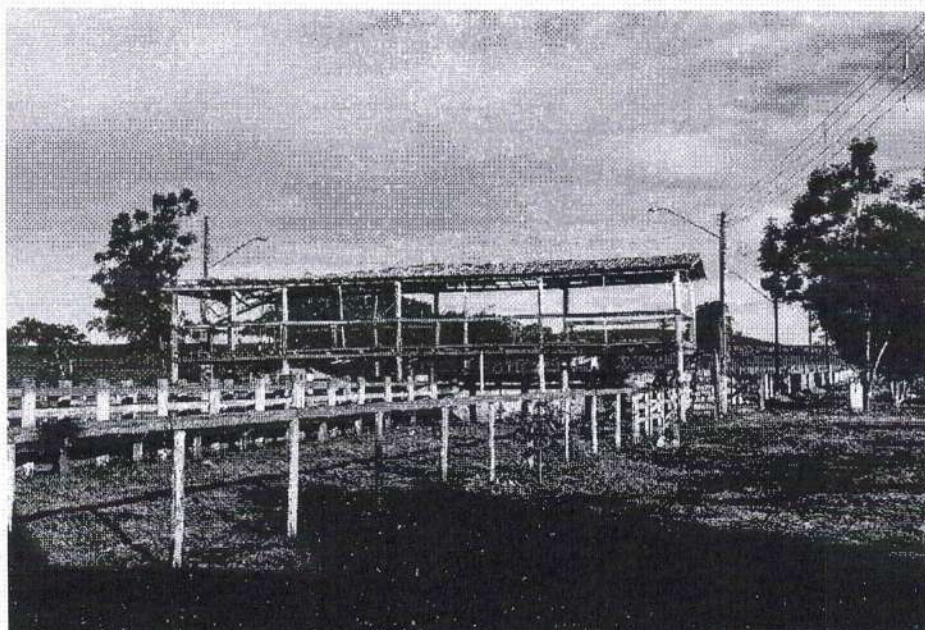


ESTRUTURA DE PALCO A SER SUBSTITUÍDO POR CONCRETO

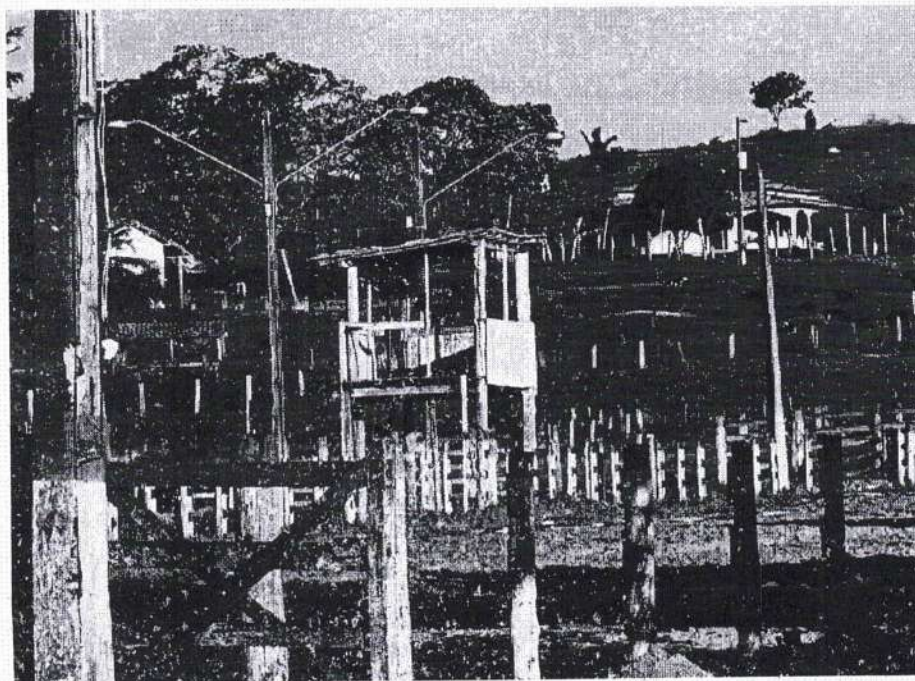


ESTRUTURA DE PALCO A SER SUBSTITUÍDO POR CONCRETO



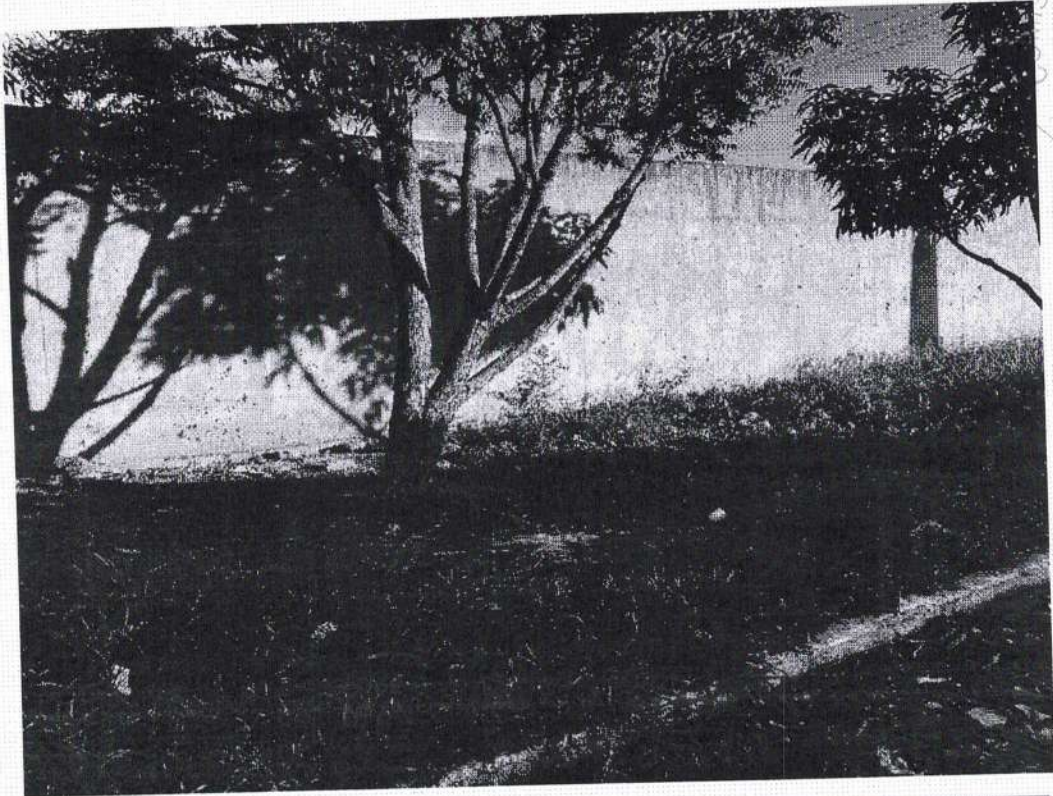

PROPOSTA DE LICITAÇÃO Nº
Fis. 105
2024

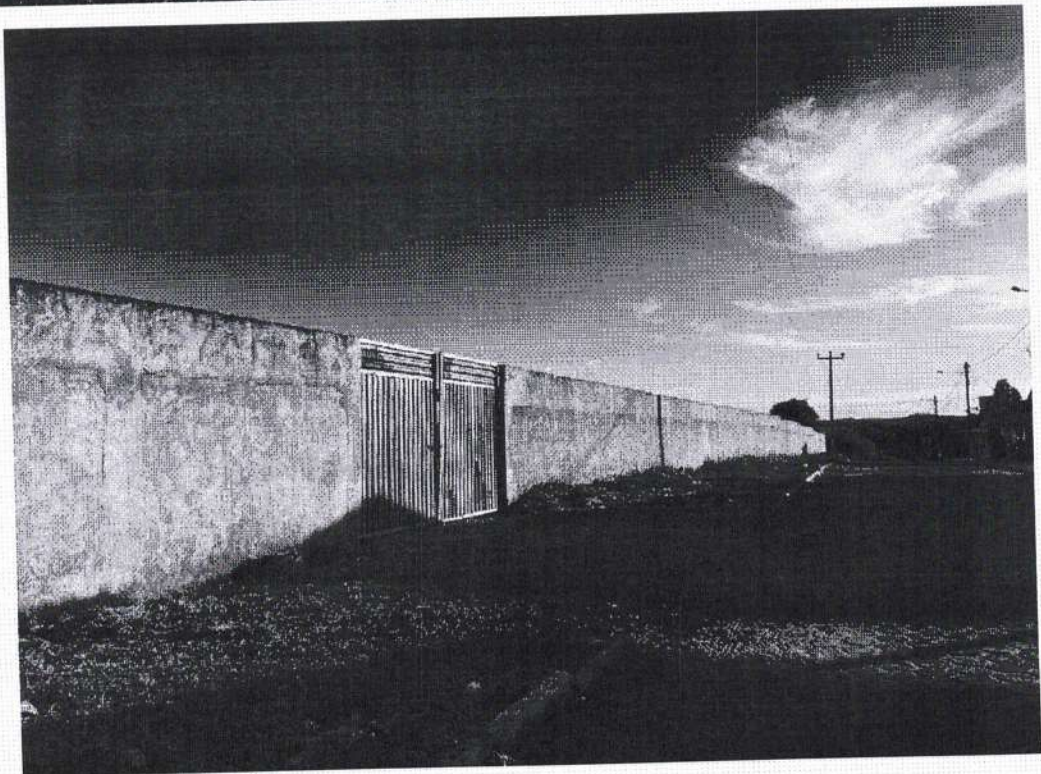

CALÇADA A SER PAVIMENTADA EM BLOQUETE.







ESTADO DO MARANHÃO
MUNICÍPIO DE SÃO FRANCISCO DO BREJÃO
SETOR DE ENGENHARIA




PLANTAS

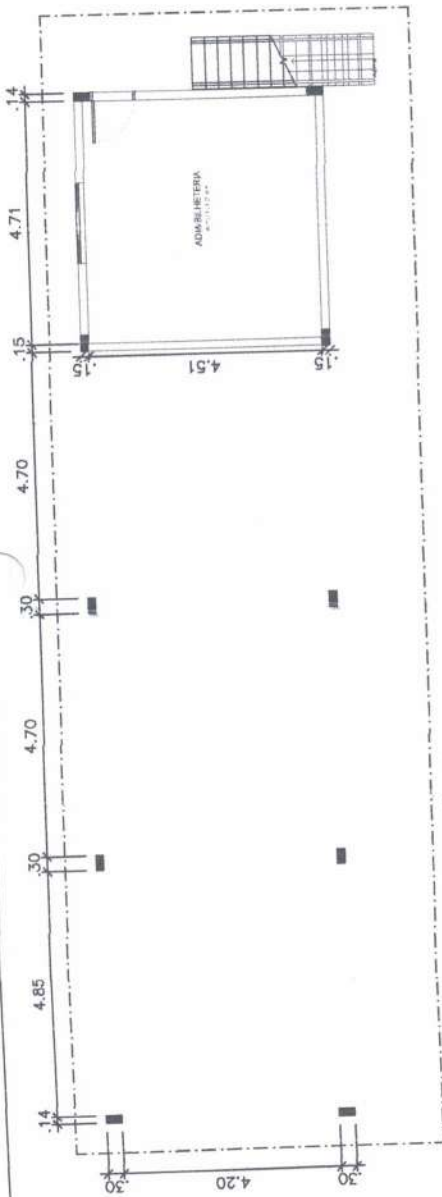

01 PLANTA BAIXA - TÉRREO
ESCALA 1:100

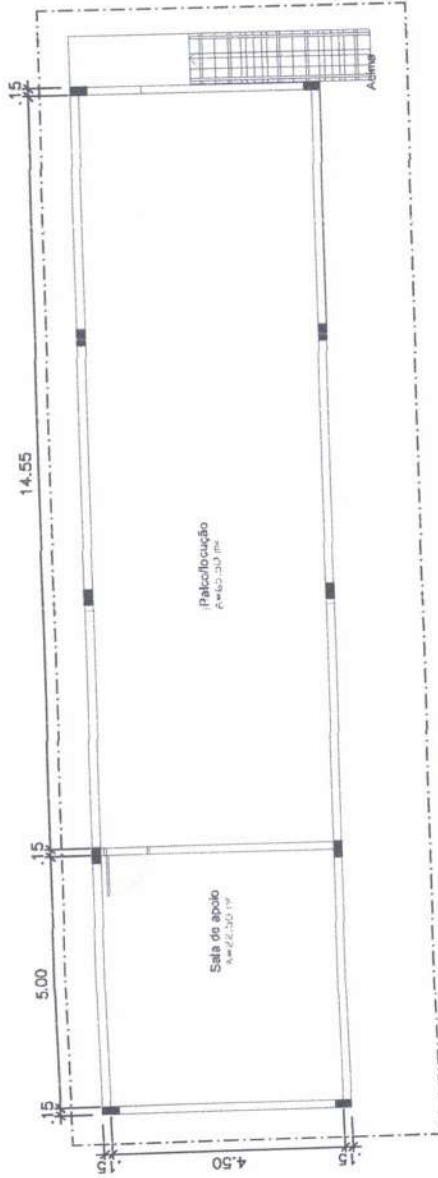

02 PLANTA BAIXA - SUPERIOR
ESCALA 1:100

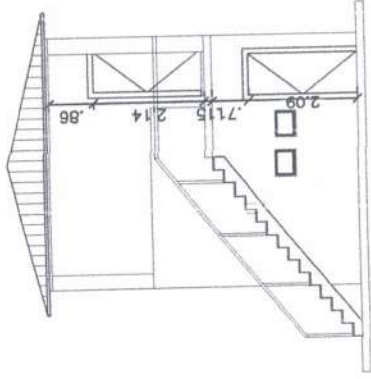


03 ELEVACÃO LATERAL
ESCALA 1:100




<p>ÁREA CONSTRUÍDA: 102,25 m² ÁREA PAVIMENT.: 695,40 m² RESP. TÉCNICO:</p>		FRANCHA: 02/04
<p>PROJETO: CROQUI DE IDENTIFICAÇÃO MELHORIAS EM PARQUE DE VAQUEJADA PROPRIETÁRIO:</p>		
<p>PREFEITURA MUNICIPAL DE SÃO FRANCISCO DO BREJÃO - MA ENDEREÇO: PARQUE MUNICIPAL DE VAQUEJADAS SEDE DE SÃO FRANCISCO DO BREJÃO - MA. PROJETISTA: FLÁVIO ALVES CARVALHO LIMA DESENHISTA: FLÁVIO ALVES CARVALHO LIMA DATA: MAIO/2022</p>		
<p>PREFEITURA MUNICIPAL DE SÃO FRANCISCO DO BREJÃO - MA ENGEN. FLÁVIO ALVES CARVALHO LIMA Registro nacional: 113494417 Fone: (99) 98426-1632</p>		<p>FLÁVIO ALVES CARVALHO LIMA ESCALA:</p>
<p>PREFEITURA MUNICIPAL DE SÃO FRANCISCO DO BREJÃO - MA REFORMA E MELHORIAS NA PISTA DE VAQUEJADA DE SÃO FRANCISCO DO BREJÃO</p>		

Handwritten signature or initials in blue ink.

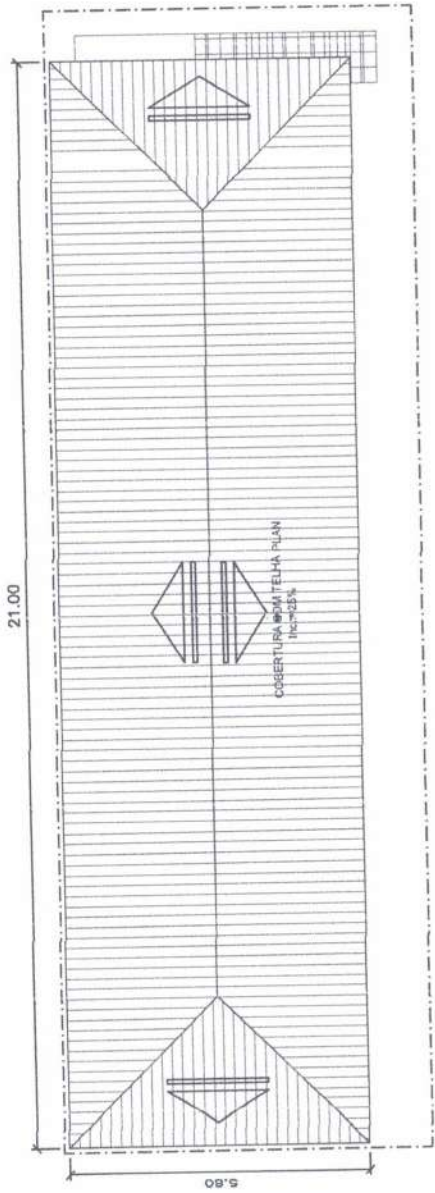

04 PLANTA DE COBERTURA
ESCALA 1/100

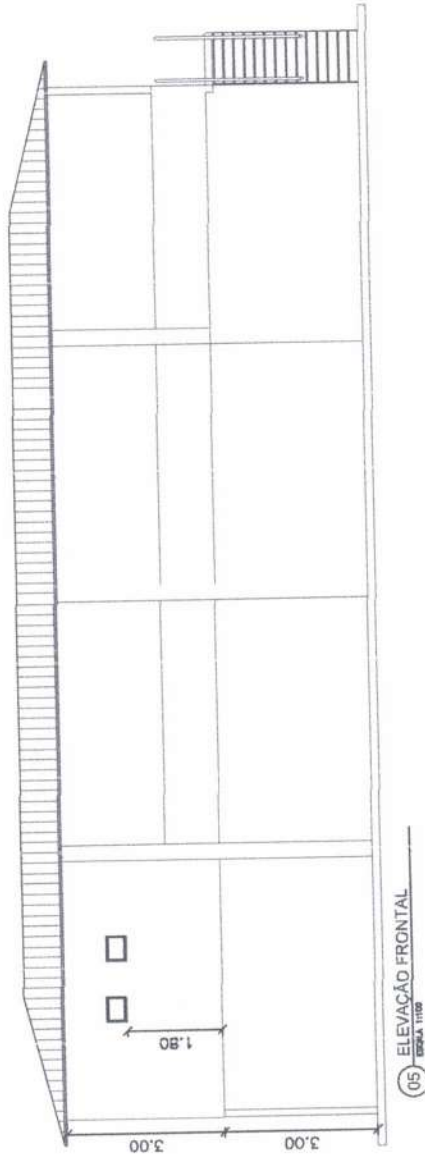


05 ELEVÇÃO FRONTAL
ESCALA 1/100




		<p>PREFEITURA MUNICIPAL DE SÃO FRANCISCO DO BREJÃO - MA ENG. FLÁVIO ALVES CARVALHO LIMA Registro Nacional: 1113494417 Fone: (99) 98426-1632</p>		<p>PROJETO: CROQUI DE IDENTIFICAÇÃO MELHORIAS EM PARQUE DE VAQUEJADA PROPRIETÁRIO: PREFEITURA MUNICIPAL DE SÃO FRANCISCO DO BREJÃO - MA</p>		<p>ÁREA CONSTRUIDA: 102,25 m² ÁREA PAVIMENT.: 695,40 m² RESP. TÉCNICO:</p>		<p>FRANCHA: 03/04</p>	
<p>REFORMA E MELHORIAS NA PISTA DE VAQUEJADA DE SÃO FRANCISCO DO BREJÃO</p>		<p>ENDEREÇO: PREFEITURA MUNICIPAL DE SÃO FRANCISCO DO BREJÃO - MA PARQUE MUNICIPAL DE VAQUEJADAS SEDE DE SÃO FRANCISCO DO BREJÃO - MA.</p>		<p>PROJETISTA: FLÁVIO ALVES CARVALHO LIMA DESENHISTA: FLÁVIO ALVES CARVALHO LIMA</p>		<p>DATA: MAIO/2022</p>		<p>ESCALA: - FLÁVIO ALVES CARVALHO LIMA</p>	


[Handwritten signature]

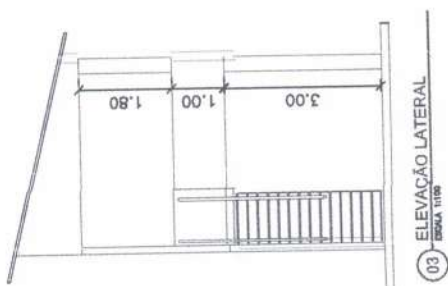


03 - ELEVACÃO LATERAL
ESCALA 1/100

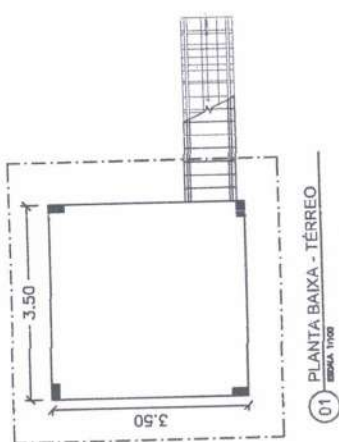

01 - PLANTA BAIXA - TÉRREO
ESCALA 1/100

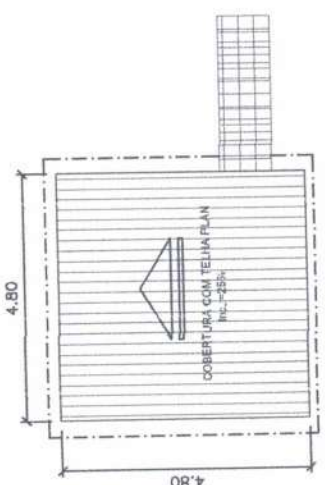

04 - PLANTA DE COBERTURA
ESCALA 1/100

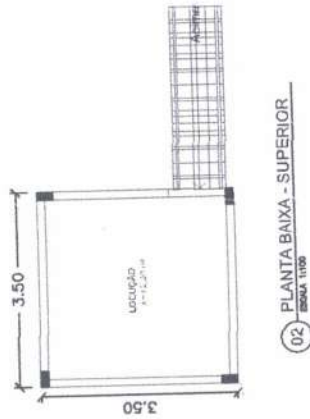

02 - PLANTA BAIXA - SUPERIOR
ESCALA 1/100



ÁREA CONSTRUÍDA: 102,25 m ² ÁREA PAVIMENT.: 895,40 m ² RESP. TÉCNICO:	FRANCHA: 04/04
PROJETO: CROQUI DE IDENTIFICAÇÃO MELHORIAS EM PARQUE DE VAQUEJADA PROPRIETÁRIO: PREFEITURA MUNICIPAL DE SÃO FRANCISCO DO BREJÃO - MA ENDEREÇO: PARQUE MUNICIPAL DE VAQUEJADAS SEDE DE SÃO FRANCISCO DO BREJÃO - MA. PROJETISTA: FLÁVIO ALVES CARVALHO LIMA	DESENHISTA: FLÁVIO ALVES CARVALHO LIMA
DATA: MAIO/2022	ESCALA: -
PROJETADO POR: FLÁVIO ALVES CARVALHO LIMA	

PREFEITURA MUNICIPAL DE SÃO FRANCISCO DO BREJÃO - MA
 ENG. FLÁVIO ALVES CARVALHO LIMA
 Registro nacional: 1113494417
 Fone: (99) 98426-1052

REFORMA E MELHORIAS NA PISTA DE VAQUEJADA DE SÃO FRANCISCO DO BREJÃO



[Handwritten signature]



ESTADO DO MARANHÃO
MUNICÍPIO DE SÃO FRANCISCO DO BREJÃO
SETOR DE ENGENHARIA




PLANILHAS



Flavio Alves Carvalho Lima
Engenheiro Civil
Reg. Nacional 1113494417



ESTADO DO MARANHÃO
MUNICÍPIO DE SÃO FRANCISCO DO BREJÃO
SETOR DE ENGENHARIA

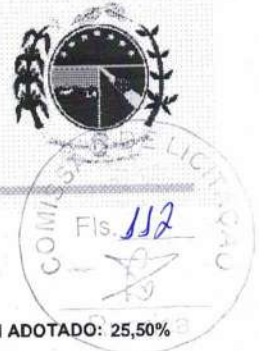

PLANILHA ORÇAMENTÁRIA

OBRA: REFORMA E MELHORIAS NA PISTA DE VAQUEJADA DE SÃO FRANCISCO DO BREJÃO
MUNICÍPIO: SÃO FRANCISCO DO BREJÃO - MA
REFERÊNCIA ORÇAMENTÁRIA: MARÇO/2022 - DESONERADO, SEINFRA VERSÃO 027

BDI ADOTADO: 25,50%

ITEM	REF - SINAPI	DESCRIÇÃO DOS SERVIÇOS	UND	QUANT.	UNITÁRIO	UNITÁRIO COM BDI	TOTAL
1.0		SERVIÇOS INICIAIS					R\$ 14.597,36
1.1	SEINFRA C4541	Placa indicativa da obra	m2	4,00	R\$ 348,79	R\$ 437,73	R\$ 1.750,93
1.2	98524	Capina e limpeza manual de terreno	m2	900,00	R\$ 1,92	R\$ 2,41	R\$ 2.168,64
1.3	100305	Administração local de obra	H	60,00	R\$ 81,51	R\$ 102,30	R\$ 6.137,70
1.4	99059	Locação convencional de obras com gabaritos	m	70,00	R\$ 51,68	R\$ 64,86	R\$ 4.540,09
2.0		MOVIMENTOS DE TERRA					R\$ 2.872,32
2.1	93358	Escavação manual de valas altura até 2,00m	m3	28,77	R\$ 53,60	R\$ 67,27	R\$ 1.935,47
2.2	101616	Regularização de superfície escavada	m2	70,44	R\$ 3,96	R\$ 4,97	R\$ 350,07
2.3	96995	Reaterro apiloado de valas	m3	14,39	R\$ 32,50	R\$ 40,79	R\$ 586,78
3.0		ESTRUTURA					R\$ 114.471,99
3.1	95240	Lastro de concreto, espessura 3cm	m2	70,44	R\$ 12,78	R\$ 16,04	R\$ 1.129,78
3.2	94964	Concreto estrutural 20 Mpa	m3	29,26	R\$ 344,17	R\$ 431,93	R\$ 12.640,10
3.3	103670	Lançamento de concreto	m3	29,26	R\$ 187,09	R\$ 234,80	R\$ 6.871,13
3.4	92793	Aço CA-50 usado em estrutura de concreto	kg	1902,16	R\$ 10,75	R\$ 13,49	R\$ 25.662,52
3.5	92800	Aço CA-60 usado em estrutura de concreto	kg	438,96	R\$ 9,98	R\$ 12,52	R\$ 5.497,93
3.6	92413	Forma tábua para concreto em estruturas	m2	219,48	R\$ 113,86	R\$ 142,89	R\$ 31.362,44
3.7	98557	Pintura impermeabilizante em viga baldrame	m2	72,00	R\$ 36,92	R\$ 46,33	R\$ 3.336,09
3.8	101793	Escoramento para laje pré-moldada	m2	102,25	R\$ 25,87	R\$ 32,47	R\$ 3.319,74
3.9	101963	Laje pré-moldada, para piso	m2	102,25	R\$ 192,11	R\$ 241,10	R\$ 24.652,28
4.0		PAREDES E REVESTIMENTOS					R\$ 21.248,28
4.1	103328	Parede em alvenaria de tijolos cerâmicos 9x19x19 cm, inclusive argamassa de assentamento	m2	134,00	R\$ 67,95	R\$ 85,28	R\$ 11.427,15
4.2	87878	Chapisco com argamassa de cimento e areia sem peneira traço 1:3	m2	268,00	R\$ 3,26	R\$ 4,09	R\$ 1.096,47
4.3	87529	Reboco com argamassa de cimento e areia traço 1:3, esp. 2.5cm	m2	268,00	R\$ 25,94	R\$ 32,55	R\$ 8.724,66
5.0		COBERTURA					R\$ 23.264,54
5.1	94445	Telhamento com telha cerâmica capa-canal, tipo plan, com até 2 águas incluso transporte vertical	m2	143,90	R\$ 37,58	R\$ 47,16	R\$ 6.786,51
5.2	94222	Cumeeira tipo plan, inclusive emboçamento	m	25,00	R\$ 37,68	R\$ 47,29	R\$ 1.182,21
5.3	92539	Trama de madeira composta por ripas, caibros e terças para telhados de até 2 águas para telha de encaixe de cerâmica ou de concreto, incluso transporte vertical	m2	143,90	R\$ 84,70	R\$ 106,30	R\$ 15.295,82
6.0		ESQUADRIAS					R\$ 7.543,81
6.1	90843	Porta de madeira 0,80x2,10 (inclusive ferragens e acessórios)	und	2,00	R\$ 807,28	R\$ 1.013,14	R\$ 2.026,27
6.2	90844	Porta de madeira 0,90x2,10 (inclusive ferragens e acessórios)	und	2,00	R\$ 876,83	R\$ 1.100,42	R\$ 2.200,84
6.3	91307	Fechaduras, padrão popular	und	2,00	R\$ 71,45	R\$ 89,67	R\$ 179,34
6.4	94562	Caixa de ferro, de conter 150x110cm, conforme projeto de esquadrias - correção, inclusive ferragens e com	m2	3,30	R\$ 757,54	R\$ 950,71	R\$ 3.137,35
7.0		PAVIMENTAÇÃO - INCLUSIVE BLOQUETEAMENTO DE CALÇADA					R\$ 101.552,74
7.1		PAVIMENTAÇÃO DA CONSTRUÇÃO					
7.1.1	94319	Aterro interno apiloado com material de empréstimo	m3	56,25	R\$ 64,24	R\$ 80,62	R\$ 4.534,94
7.1.2	87642	Contrapiso traço 1:4, espessura 4cm	m2	112,50	R\$ 37,08	R\$ 46,54	R\$ 5.235,23
7.1.3	87257	Piso cerâmico para piso com placas tipo esmaltada extra de dimensões, 60x60 cm aplicada em ambientes de área maior que 10m²	m2	112,50	R\$ 92,13	R\$ 115,62	R\$ 13.007,60
7.1.4	94990	Execução de calçada de proteção	m3	9,66	R\$ 585,68	R\$ 735,03	R\$ 7.100,37
7.2		PAVIMENTAÇÃO EM BLOQUETES					
7.2.1	94319	Aterro interno apiloado com material de empréstimo	m3	167,40	R\$ 64,24	R\$ 80,62	R\$ 13.495,99
7.2.2	92394	Piso em bloco sextavado 25x25cm, espessura 8cm, assentado sobre colchao de areia espessura 6cm	m2	695,40	R\$ 59,19	R\$ 74,28	R\$ 51.656,71



ESTADO DO MARANHÃO
MUNICÍPIO DE SÃO FRANCISCO DO BREJÃO
SETOR DE ENGENHARIA



PLANILHA ORÇAMENTÁRIA

OBRA: REFORMA E MELHORIAS NA PISTA DE VAQUEJADA DE SÃO FRANCISCO DO BREJÃO
MUNICÍPIO: SÃO FRANCISCO DO BREJÃO - MA
REFERÊNCIA ORÇAMENTÁRIA: MARÇO/2022 - DESONERADO, SEINFRA VERSÃO 027

BDI ADOTADO: 25,50%

ITEM	REF - SINAPI	DESCRIÇÃO DOS SERVIÇOS	UND	QUANT.	UNITÁRIO	UNITÁRIO COM BDI	TOTAL
7.2.3	ORSE 03212	Camada drenante com areia média	m3	41,72	R\$ 124,55	R\$ 156,31	R\$ 6.521,89
9.0		INSTALAÇÕES ELÉTRICAS					R\$ 8.073,83
9.1	101946	Quadro de medição	und	1,00	R\$ 146,27	R\$ 183,57	R\$ 183,57
9.2	101876	Quadro de distribuição para 6 disjuntores	und	1,00	R\$ 84,88	R\$ 106,27	R\$ 106,27
9.3	93655	Disjuntor monopolar 20A	und	2,00	R\$ 10,97	R\$ 13,77	R\$ 27,53
9.4	93653	Disjuntor monopolar 10A	und	4,00	R\$ 9,73	R\$ 12,21	R\$ 48,84
9.5	100919	Lâmpada fluorescente espiral branca, 45W, base E27	und	12,00	R\$ 60,27	R\$ 75,64	R\$ 907,67
9.6	91952	Interruptor de uma tecla simples	und	4,00	R\$ 13,07	R\$ 16,40	R\$ 65,61
9.7	92000	Tomada 2P + T universal - dupla	und	10,00	R\$ 20,24	R\$ 25,40	R\$ 254,01
9.8	SEINFRA C1184	Eletroduto corrugado 1"	m	150,00	R\$ 15,14	R\$ 19,00	R\$ 2.850,11
9.9	SEINFRA C1374	Cabo de cobre isolado, seção 2,5 mm ² , 450/750v/70c	m	300,00	R\$ 5,52	R\$ 6,93	R\$ 2.078,28
9.10	SEINFRA C1375	Cabo de cobre isolado, seção 4,0 mm ² , 450/750v/70c	m	180,00	R\$ 6,87	R\$ 8,62	R\$ 1.551,93
10.0		PINTURA					R\$ 20.953,63
10.1	96130	Aplicação manual de massa acrílica em superfície internas e externas de casas.	m2	268,00	R\$ 13,91	R\$ 17,46	R\$ 4.678,49
10.2	95626	Pintura com tinta látex acrílica em paredes internas e externas, duas demãos	m2	268,00	R\$ 12,20	R\$ 15,31	R\$ 4.103,35
10.3	102491	Pintura acrílica para piso (calçadas)	m2	138,00	R\$ 14,52	R\$ 18,22	R\$ 2.514,72
10.4	102218	Pintura esmalte fosco para madeira, duas demãos (currais)	m2	656,00	R\$ 11,73	R\$ 14,72	R\$ 9.657,07
11.0		DIVERSOS					R\$ 4.342,40
11.1	98511	Plantio de árvores ornamentais h>2,00m	und	12,00	R\$ 275,24	R\$ 345,43	R\$ 4.145,11
11.3	99803	Limpeza geral	m2	120,00	R\$ 1,31	R\$ 1,64	R\$ 197,29
VALOR TOTAL						R\$	318.920,90


Flávio Alves Carvalho Lima
Engenheiro Civil
Reg. Nacional 1113494417
FLÁVIO ALVES CARVALHO LIMA
ENGENHEIRO CIVIL






ESTADO DO MARANHÃO
MUNICÍPIO DE SÃO FRANCISCO DO BREJÃO
SETOR DE ENGENHARIA



CRONOGRAMA FÍSICO-FINANCEIRO

OBRA: REFORMA E MELHORIAS NA PISTA DE VAQUEJADA DE SÃO FRANCISCO DO BREJÃO
MUNICÍPIO: SÃO FRANCISCO DO BREJÃO - MA

ITEM	DISCRIMINAÇÃO DOS SERVIÇOS	VALOR DOS SERVIÇOS	PESO %	SERVIÇOS A EXECUTAR								
				MÊS - 1			MÊS - 2			MÊS - 3		
				SIMPL. %	ACUM. %	SIMPL. %	ACUM. %	SIMPL. %	ACUM. %	SIMPL. %	ACUM. %	
1.0	SERVIÇOS INICIAIS	R\$ 14.597,36	4,58%	100,00%	100,00%		100,00%		100,00%		100,00%	
2.0	MOVIMENTOS DE TERRA	R\$ 2.872,32	0,90%	100,00%	100,00%		100,00%		100,00%		100,00%	
3.0	ESTRUTURA	R\$ 114.471,99	35,89%	75,00%	75,00%	25,00%	75,00%	75,00%	75,00%	25,00%	100,00%	
4.0	PAREDES E REVESTIMENTOS	R\$ 21.248,28	6,66%	0,00%	0,00%	60,00%	60,00%	60,00%	60,00%	40,00%	100,00%	
6.0	COBERTURA	R\$ 23.264,54	7,29%	0,00%	0,00%	100,00%	100,00%	100,00%	100,00%		100,00%	
7.0	ESQUADRIAS	R\$ 7.543,81	2,37%	0,00%	0,00%	40,00%	40,00%	40,00%	40,00%	60,00%	100,00%	
8.0	PAVIMENTAÇÃO - INCLUSIVE BLOQUETEAMENTO DE CALÇA	R\$ 101.552,74	31,84%	30,00%	30,00%	35,00%	65,00%	35,00%	65,00%	35,00%	100,00%	
10.0	INSTALAÇÕES ELÉTRICAS	R\$ 20.953,63	6,57%	0,00%	0,00%		0,00%		0,00%	100,00%	100,00%	
12.0	PINTURA	R\$ 4.342,40	1,36%	30,00%	30,00%	30,00%	60,00%	30,00%	60,00%	40,00%	100,00%	
14.0	DIVERSOS	R\$ 318.920,90	100,0%									
TOTAL		R\$ 318.920,90	100,0%	33,57%			34,74%			31,69%		
		R\$ 107.048,54		R\$ 107.048,54			R\$ 110.806,40			R\$ 101.065,96		
TOTAL ACUMULADO				R\$ 107.048,54			R\$ 217.854,94			R\$ 318.920,90		


Flávio Alves Carvalho Lima
Engenheiro Civil
Reg. Nacional 111349417
FLÁVIO ALVES CARVALHO LIMA
ENGENHEIRO CIVIL







ESTADO DO MARANHÃO
MUNICÍPIO DE SÃO FRANCISCO DO BREJÃO
SETOR DE ENGENHARIA



BDI

OBRA: REFORMA E MELHORIAS NA PISTA DE VAQUEJADA DE SÃO FRANCISCO DO BREJÃO
MUNICÍPIO: SÃO FRANCISCO DO BREJÃO - MA



DESCRIÇÃO	VALORES DE REFERÊNCIA - %			Taxas Adotadas - %
	MÍNIMO	MÁXIMO	MÉDIO	
Taxa de seguros + Garantia (*)	0,80	1,00	0,80	0,80
Risco	0,97	1,27	1,27	1,00
Despesas Financeiras	0,59	1,39	1,23	1,00
Administração Central	3,00	5,50	4,00	3,50
Lucro	6,16	8,96	7,40	6,50
Tributos (soma dos itens abaixo)	9,75	9,75	9,75	9,75
COFINS	3,00	3,00	3,00	3,00
CPRB	4,50	4,50	4,50	4,50
PIS	0,65	0,65	0,65	0,65
ISS (**)(***)	1,60	1,60	1,60	1,60
TOTAL	20,34	25,00	22,12	25,50

Fonte da composição, valores de referência e fórmula do BDI: Acórdão 2622/2013 - TCU - Plenário

Os valores de BDI acima foram calculados com emprego da fórmula abaixo:

$$BDI = \left[\left(\frac{(1 + AC/100)(1 + DF/100)(1 + R/100)(1 + L/100)}{1 - \left(\frac{I}{100}\right)} \right) - 1 \right] \times 100$$

Onde:

AC = taxa de rateio da Administração Central;

DF = taxa das despesas financeiras;

R = taxa de risco, seguro e garantia do empreendimento;

I = taxa de tributos;

L = taxa de lucro.

Observações:

(*) - Pode haver garantia desde que previsto no Edital da Licitação e no Contrato de Execução.

(**) - A taxa de ISS foi considerado que o custo da mão-de obra corresponde a 32% do valor dos serviços.

(***) - Podem ser aceitos outros percentuais de ISS desde que previsto na legislação municipal.


Flávio Alves Carvalho Lima
Engenheiro Civil
Rég. Nacional 111349417
FLÁVIO ALVES CARVALHO LIMA
ENGENHEIRO CIVIL



ESTADO DO MARANHÃO
MUNICÍPIO DE SÃO FRANCISCO DO BREJÃO
SETOR DE ENGENHARIA



OBRA: REFORMA E MELHORIAS NA PISTA DE VAQUEJADA DE SÃO FRANCISCO DO BREJÃO
MUNICÍPIO: SÃO FRANCISCO DO BREJÃO - MA

COMPOSIÇÃO DE ENCARGOS SOCIAIS



DESCRIMINAÇÃO	HORISTA	MENSALISTA
	%	%
GRUPO A		
A-1 - INSS	0,00	0,00
A-2 - SESI	1,50	1,50
A-3 - SENAI	1,00	1,00
A-4 - INCRA	0,20	0,20
A-5 - SEBRAE	0,60	0,60
A-6 - SALÁRIO EDUCAÇÃO	2,50	2,50
A-7 - SEG. ACID. TRABALHO	3,00	3,00
A-8 - F.G.T.S.	8,00	8,00
A-9 - SECONCI	0,00	0,00
A - TOTAL DOS ENCARGOS SOCIAIS BÁSICOS	16,80	16,80
GRUPO B		
B-1 - REPOUSO SEM. REMUNERADO	17,91	0,00
B-2 - FERIADOS	3,96	0,00
B-3 - AUXÍLIO ENFERMIDADE	0,91	0,69
B-4 - 13º SALÁRIO	10,87	8,33
B-5 - LICENÇA PATERNIDADE	0,08	0,06
B-6 - FALTAS JUSTIFICADAS	0,72	0,56
B-7 - DIAS DE CHUVA	1,62	0,00
B-8 - AUXILIO ACIDENTE DE TRABALHO	0,12	0,09
B-9 - FÉRIAS GOZADAS	9,29	7,13
B-10 - SALÁRIO MATERNIDADE	0,03	0,02
B - TOTAL DOS ENCARGOS SOCIAIS QUE RECEBEM INCIDÊNCIAS DE A	45,51	16,88
GRUPO C		
C-1 - AVISO PREVIO INDENIZADO	6,13	4,70
C-2 - AVISO PREVIO TRABALHADO	0,32	0,25
C-3 - FÉRIAS INDENIZADAS	4,81	3,69
C-4 - DEPÓSITO RESCISÃO SEM JUSTA CAUSA	5,21	4,00
C-5 - INDENIZAÇÃO ADICIONAL	0,52	0,40
C - TOTAL DE ENCARGOS SOCIAIS QUE NÃO RECEBEM INCIDÊNCIAS DE A	16,99	13,04
GRUPO D		
D-1 - REINCIDÊNCIA DE GRUPO A SOBRE GRUPO B	7,65	2,84
D-2 - REINCIDÊNCIA DE GRUPO A SOBRE AVISO PREVIO TRABALHADO E REINCIDÊNCIA DO FGTS SOBRE AVISO PREVIO INDENIZADO	0,54	0,42
D - TOTAL DE REINCIDÊNCIAS DE UM GRUPO SOBRE O OUTRO	8,19	3,26
GRUPO E		
E -	0,00	0,00



ESTADO DO MARANHÃO
MUNICÍPIO DE SÃO FRANCISCO DO BREJÃO
SETOR DE ENGENHARIA



OBRA: REFORMA E MELHORIAS NA PISTA DE VAQUEJADA DE SÃO FRANCISCO DO BREJÃO
MUNICÍPIO: SÃO FRANCISCO DO BREJÃO - MA

COMPOSIÇÃO DE ENCARGOS SOCIAIS



E - TOTAL DOS ENCARGOS SOCIAIS COMPLEMENTARES	0,00	0,00
TOTAL GERAL (%)	87,49	49,98

Flávio Alves Carvalho Lima
Engenheiro Civil
Reg. Nacional 1113494417

FLÁVIO ALVES CARVALHO LIMA
ENGENHEIRO CIVIL



ESTADO DO MARANHÃO
PREFEITURA MUNICIPAL DE SÃO FRANCISCO DO BREJÃO
COMISSÃO PERMANENTE DE LICITAÇÕES



TOMADA DE PREÇOS Nº 007/2022 - CPL

TERMO DE REFERÊNCIA

As interessadas em contratar com a Administração Pública Municipal deverão observar as seguintes exigências:

1. DA HABILITAÇÃO

1.1 - As licitantes deverão apresentar os seguintes documentos de habilitação nos autos do certame:

- a) Registro comercial, no caso de empresa individual; ato constitutivo, estatuto ou contrato social e suas alterações, devidamente registrado, em se tratando de sociedade comercial, e, no caso de sociedade por ações, acompanhados dos documentos de eleição de seus administradores; inscrição do ato constitutivo, no caso de sociedades civis, acompanhada de prova de diretoria em exercício;
- b) Prova de inscrição no Cadastro Nacional de Pessoa Jurídica – CNPJ/MF;
- c) Prova de Regularidade com a Fazenda Federal e Seguridade Social (Certidão de Quitação de Tributos Federais e Certidão quanto à Dívida Ativa da União);
- d) Prova de Regularidade com a Fazenda Estadual (Certidão Negativa da Fazenda Estadual e Dívida Ativa).
- e) Prova de Regularidade com a Fazenda Municipal (Tributos Mobiliários e Imobiliários);
- f) Prova de Regularidade relativa ao Fundo de Garantia por Tempo de Serviço (FGTS), demonstrando situação regular no cumprimento dos encargos sociais instituídos por lei (CRF do FGTS);
- g) Prova de inexistência de débitos inadimplidos perante a Justiça do Trabalho, mediante a apresentação de certidão negativa, nos termos do Título VII-A da Consolidação das Leis do Trabalho, aprovada pelo Decreto-Lei nº 5.452, de 1º de maio de 1943.
- h) Prova de inscrição no cadastro de contribuintes Estadual e/ou Municipal, se houver, relativo ao domicílio da licitante, pertinente ao seu ramo de atividade e compatível com o objeto contratual;
- i) Certidão Negativa de Falência e Recuperação Judicial, expedida pelo distribuidor da sede da pessoa jurídica;
- j) Prova de registro da empresa no Conselho Regional de Engenharia, Arquitetura e Agronomia – CREA;
- l) **Qualificação Técnica-Operacional:** apresentação de no mínimo 01 (um) Atestado de Capacidade Técnica Operacional, expedido por pessoa jurídica de direito público ou privado, que comprove ter a licitante capacidade para execução de obras e/ou serviços com características semelhantes e de complexidade operacionais equivalentes ou superiores ao objeto desta licitação.
- m) **Qualificação Técnica-Profissional:** comprovação de a licitante possuir em seu quadro permanente, na data prevista para entrega da proposta, ao menos um Engenheiro Civil que será responsável pela execução dos serviços, detentor(es) de atestado(s) de responsabilidade técnica, expedido por pessoa jurídica de direito público ou privado, devidamente registrado(s) no Conselho Regional de Engenharia e Agronomia-CREA, acompanhado(s) da(s) respectiva(s) Certidão(ões) de Acervo Técnico – CAT, que comprove ter o profissional capacidade para execução de obras e/ou serviços com características semelhantes e de complexidade operacionais equivalentes ou superiores ao objeto desta licitação.



ESTADO DO MARANHÃO
PREFEITURA MUNICIPAL DE SÃO FRANCISCO DO BREJÃO
COMISSÃO PERMANENTE DE LICITAÇÕES



m.1) Para a comprovação do vínculo profissional do responsável técnico com a licitante deve-se admitir a apresentação de cópia de Carteira de Trabalho (CTPS), contrato social da licitante, contrato de prestação de serviço ou, ainda, declaração de contratação futura do profissional detentor de atestado apresentado, desde que acompanhada de anuência deste. (ACÓRDÃO n.º 1447/2015/TCU – Plenário).

m.2) Quando se tratar de sócio da empresa licitante, tal comprovação será feita através do Ato Constitutivo da empresa ou Certidão do CREA, devidamente atualizados.

m.3) Os profissionais indicados pela licitante, para fins de comprovação da capacitação técnico-profissional, deverão participar do serviço/obra objeto desta licitação, podendo ser substituídos por outro com experiência equivalente ou superior, mediante prévia autorização da Administração Pública Municipal (§ 10º, do art. 30, da Lei nº 8.666/93);

n) Declaração a que alude o art. 27º, V da Lei nº 8.666/93;

o) Balanço patrimonial e demonstrações contábeis do último exercício social, com o devido registro na Junta Comercial, já exigíveis e apresentados na forma da Lei, em cópia autenticada, que comprovem a boa situação financeira da empresa, vedada a sua substituição por balancetes ou balanços provisórios;

o.1) A boa situação financeira da empresa será avaliada pelos índices de Liquidez Geral (LG), Solvência Geral (SG) e Liquidez Corrente (LC), os quais devem ser maior que 1,00, resultante da aplicação das seguintes fórmulas:

$$LG = \frac{\text{ATIVO CIRCULANTE} + \text{REALIZÁVEL A LONGO PRAZO}}{\text{PASSIVO CIRCULANTE} + \text{EXIGÍVEL A LONGO PRAZO}}$$

$$SG = \frac{\text{ATIVO TOTAL}}{\text{PASSIVO CIRCULANTE} + \text{EXIGÍVEL A LONGO PRAZO}}$$

$$LC = \frac{\text{ATIVO CIRCULANTE}}{\text{PASSIVO CIRCULANTE}}$$

o.2) As fórmulas dos índices contábeis referidos deverão estar devidamente aplicadas em memorial de cálculos juntado ao balanço.

o.3.) Caso o memorial não seja apresentado, a Comissão de Licitação efetuará os cálculos.

o.4) Se necessária a atualização do balanço e do capital social, deverá ser apresentado, juntamente com os documentos em apreço, o memorial de cálculo correspondente.

o.5) Serão considerados aceitos como na forma da Lei o balanço patrimonial e demonstrações contábeis assim apresentados:

o.5.1) sociedades regidas pela Lei nº 6.404/76 (sociedade anônima):

- publicados em Diário Oficial; ou
- publicados em jornal de grande circulação; ou
- por fotocópia registrada ou autenticada na Junta Comercial da sede ou domicílio do licitante.

o.5.2) sociedades por cota de responsabilidade limitada (LTDA):

- por fotocópia do Livro Diário, devidamente autenticado na Junta Comercial da sede ou domicílio do licitante ou em outro órgão equivalente; ou



ESTADO DO MARANHÃO
PREFEITURA MUNICIPAL DE SÃO FRANCISCO DO BREJÃO
COMISSÃO PERMANENTE DE LICITAÇÕES



- por fotocópia do Balanço e das Demonstrações Contábeis devidamente registrados ou autenticados na Junta Comercial da sede ou domicílio do licitante.

o.5.3) sociedade criada no exercício em curso:

- fotocópia do Balanço de Abertura, devidamente registrado ou autenticado na Junta Comercial da sede ou domicílio do licitante.

o.5.4) o balanço patrimonial e as demonstrações contábeis deverão estar assinados por contador ou por outro profissional equivalente, devidamente registrado no Conselho Regional de Contabilidade.

p) Comprovação de capital social mínimo de 10% (dez por cento) do valor estimado da contratação, por meio de apresentação de Certidão Simplificada ou Específica expedida pela Junta Comercial do Estado onde está sediada a licitante. (art. 31, § 3º, da Lei nº 8.666/93)

2. DA ACEITAÇÃO DAS PROPOSTAS

2.1. As propostas deverão ser apresentadas da seguinte forma:

2.1.1. Em papel timbrado da licitante, datilografada ou impressa por qualquer outro meio, datada e assinada pelo seu responsável ou representante legal da licitante, rubricada, isenta de emendas, rasuras, ressalvas ou entrelinhas, contendo, necessariamente, os preços, em moeda corrente nacional, em valores unitários e totais, absolutamente líquidos já incluídos todos os encargos inerentes ao objeto; contendo:

a) Prazo de validade da proposta, que não poderá ser inferior a 60 (sessenta) dias, contados a partir da data de abertura da licitação;

b) Prazo de execução será de acordo com o cronograma físico-financeiro do projeto básico/executivo da obra;

c) O preço total da proposta em algarismo e por extenso;

2.2. As propostas deverão apresentar preços correntes de mercado, conforme estabelece o art. 43, inciso IV da Lei nº 8.666/93 e ainda:

2.2.1. Planilha orçamentária, assinada na última folha e rubricada nas demais pelo representante legal;

2.2.2. Composição unitária de preços;

2.2.3. Composição de B.D.I.;

2.2.4. Composição de encargos sociais;

2.2.5. Cronograma Físico-Financeiro

2.3. É de exclusiva responsabilidade dos licitantes a descrição de todos os dados da proposta apresentada;

2.4. Não serão consideradas as propostas apresentadas fora do prazo, bem como aquelas que contiverem rasuras, emendas, borrões ou entrelinhas, de modo a ensejar dúvida, principalmente em relação a valores;

2.5. As propostas de preços serão abertas em ato público, em data a ser definida pela Comissão Permanente de Licitação e comunicada previamente às licitantes.

3 - DAS PENALIDADES

3.1 - No caso de inadimplemento na execução total ou parcial do avençado, bem como no atraso na execução contratual, o adjudicatário ficará sujeito às penalidades abaixo relacionadas, garantida prévia defesa em regular processo administrativo:



ESTADO DO MARANHÃO
PREFEITURA MUNICIPAL DE SÃO FRANCISCO DO BREJÃO
COMISSÃO PERMANENTE DE LICITAÇÕES



- a) Advertência;
- b) multa;
- c) suspensão temporária de participar de licitações e impedimento de contratar com a Prefeitura Municipal de São Francisco do Brejão – MA por até dois anos;
- d) Declaração de inidoneidade para licitar ou contratar com a Administração Pública.

3.2 - O atraso na execução do objeto da presente licitação implicará na incidência de multa de 1% (um por cento) por dia, calculada sobre o valor total do contrato, até o limite de 30% (trinta por cento) do respectivo valor;

3.2.1 - Caso o atraso seja superior a dez dias úteis restará caracterizado o descumprimento total da obrigação contratual, cabendo à Administração Pública promover as medidas cabíveis;

3.3 - O descumprimento total da obrigação assumida, bem assim a recusa em assinar o instrumento contratual e ainda a recusa em executar o objeto licitado implicará na incidência de multa de 10% (dez por cento), calculada sobre o valor total do contrato/proposta, bem como a aplicação das demais sanções estabelecidas;

3.4 - A aplicação das penalidades será precedida da concessão da oportunidade de ampla defesa e contraditório por parte do adjudicatário, na forma da Lei;

3.5 - Os valores resultantes da aplicação das multas previstas serão cobrados pela via administrativa, devendo ser recolhida no prazo máximo de 10 (dez) dias corridos, a contar da data de recebimento da comunicação ou, se não atendido, judicialmente, pelo rito e com os encargos da execução fiscal, assegurado o contraditório e ampla defesa;

3.6 - O licitante que ensejar o retardamento da execução da licitação, não mantiver a proposta, falhar ou fraudar na execução do contrato, comportar-se de modo inidôneo, fizer declaração falsa ou cometer fraude fiscal, garantido o devido processo legal, ficará impedido de licitar e contratar com a Administração, pelo prazo de até 02 (dois) anos, enquanto perdurarem os motivos determinantes da punição ou até que seja promovida a reabilitação perante a própria autoridade que aplicou a penalidade, sem prejuízo das multas previstas neste edital e das demais cominações legais;

3.7 - O valor das multas aplicadas será devidamente corrigido pela variação IGPM, até a data de seu efetivo pagamento, e recolhido em até 05 (cinco) dias da data de sua cominação, mediante Guia de Recolhimento Oficial.

4 – DAS OBRIGAÇÕES DA CONTRATADA

4.1 Executar os serviços obedecendo fielmente o Projeto Básico/Executivo;

4.2 Arcar com todas as despesas com equipamentos, utensílios, materiais, mão-de-obra, pagamento de seguro, tributos, impostos, taxas e demais obrigações vinculadas à legislação tributária, trabalhista e previdenciária e todos os demais encargos tributários ou não decorrentes do objeto do contrato;

4.3 Cumprir fielmente o contrato, inclusive os prazos de execução dos serviços nos termos avançados, executando-os sob sua inteira responsabilidade;

4.4 Manter durante o prazo de execução do contrato as exigências de habilitação e qualificação previstas na licitação;

4.5 Atender, imediatamente, todas as solicitações da fiscalização da CONTRATANTE, relativamente aos serviços contratados;

4.6 Registrar a obra no CREA;



ESTADO DO MARANHÃO
PREFEITURA MUNICIPAL DE SÃO FRANCISCO DO BREJÃO
COMISSÃO PERMANENTE DE LICITAÇÕES



- 4.7. Cumprir todas as leis, regulamentos e determinações das autoridades constituídas, em especial o Código de Obras e de Postura deste Município;
- 4.8. Tomar todas as medidas de segurança no trabalho tais como: Sinalização, Advertência, Avisos, Tapumes, enfim, todos os meios necessários a evitar acidentes ou outros imprevistos;
- 4.9. Responder de maneira absoluta e inescusável pela perfeita técnica dos serviços, quanto ao processo de aplicação dos materiais, inclusive suas quantidades, competindo-lhe, também, a dos serviços que, não aceitos pela fiscalização da CONTRATANTE, devam ser refeitos;
- 4.10. Facilitar à FISCALIZAÇÃO o acesso aos procedimentos e técnicas adotados;
- 4.11. Responder integralmente por perdas e danos que vier a causar ao CONTRATANTE ou a terceiros, em razão de ação ou omissão, dolosa ou culposa, sua ou dos seus prepostos, independentemente de outras cominações contratuais ou legais a que estiver sujeita;
- 4.12. Efetuar a matrícula da obra junto ao INSS.

5 – DAS OBRIGAÇÕES DA CONTRATANTE

5.1 - A Contratante, durante a vigência do contrato, se compromete a:

- 5.1.1. Efetuar o pagamento na forma convencionada, desde que preenchidas as formalidades previstas neste contrato;
- 5.1.2. Designar um profissional, se necessário, para, na qualidade de fiscal, acompanhar a execução do objeto;
- 5.1.3. Comunicar à contratada, através do executor designado, qualquer problema que ocorra na execução do objeto.

6 – DA NECESSIDADE DA CONTRATAÇÃO

6.1. A contratação se faz necessária tendo em vista a necessidade de reformar e preservar a Pista de Vaquejadas do município.

7. DA GARANTIA CONTRATUAL

7.1 - Como garantia integral de todas as obrigações assumidas, a empresa vencedora prestará, no prazo de até 10 (dez) dias após assinatura do instrumento contratual, a garantia no valor correspondente a 5% (cinco por cento) do valor total do Contrato, conforme o disposto no art. 56, §1º, da Lei nº 8.666/93.

Essa garantia poderá ser prestada em uma das seguintes modalidades:

7.1.1 caução em dinheiro ou em títulos da dívida pública;

7.1.2 fiança bancária;

7.1.3 seguro garantia.

7.2 - Se o valor da garantia for utilizado em pagamento de qualquer obrigação, a adjudicatária obriga-se a fazer a respectiva reposição no prazo máximo de 5 (cinco) dias úteis contados da data em que for notificada.

7.3 - A garantia somente será restituída à CONTRATADA após o integral cumprimento das obrigações contratuais.

7.4 - A garantia apresentada por meio de títulos da dívida pública deverá ser emitida sob a forma escritural, mediante registro em sistema centralizado de liquidação e de custódia autorizado pelo




ESTADO DO MARANHÃO
PREFEITURA MUNICIPAL DE SÃO FRANCISCO DO BREJÃO
COMISSÃO PERMANENTE DE LICITAÇÕES



Banco Central do Brasil e avaliados pelos seus valores econômicos, conforme definido pelo Ministério da Fazenda.

7.5 - A garantia prestada pela licitante será liberada ou restituída após o término do Contrato, caso não haja pendências. Caso seja em dinheiro deverá ser recolhida junto a instituição bancária, em conta específica, sendo que esta será devolvida atualizada monetariamente, nos termos do §4º, do Art. 56, da Lei nº 8.666/93.

São Francisco do Brejão (MA), 18 de Maio de 2022

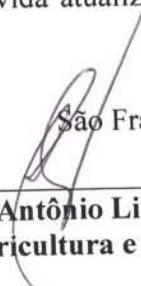

Raimundo Antônio Lima de Sousa
Secretário Municipal de Agricultura e Desenvolvimento Econômico

APROVO o Termo de Referência nos moldes delineados, à vista do detalhamento descrito no referido documento.



EDINALVA BRANDÃO GONÇALVES
Prefeita Municipal



ESTADO DO MARANHÃO
PREFEITURA MUNICIPAL DE SÃO FRANCISCO DO BREJÃO
COMISSÃO PERMANENTE DE LICITAÇÕES



TOMADA DE PREÇOS Nº 007/2022 - CPL

ANEXO III
(MODELO)

(Papel timbrado do Concorrente)
CARTA CREDENCIAL

_____ de _____ de _____

À
COMISSÃO PERMANENTE DE LICITAÇÃO
REF. TOMADA DE PREÇOS Nº 007/2022 - CPL

O abaixo-assinado, responsável legal pela Empresa _____
_____, vem pela presente informar a Vs. Sas. que o Sr. _____
_____ é designado para representar nossa empresa na Licitação acima referida,
podendo assinar atas e demais documentos, apresentar impugnação, recursos, inclusive renúncia
expressa a interposição de quaisquer recursos, se for o caso, e praticar todos os atos necessários ao
desempenho da representação no processo licitatório.

Atenciosamente

Nome, Identidade e Assinatura do Responsável Legal



ESTADO DO MARANHÃO
PREFEITURA MUNICIPAL DE SÃO FRANCISCO DO BREJÃO
COMISSÃO PERMANENTE DE LICITAÇÕES



TOMADA DE PREÇOS Nº 007/2022 - CPL

ANEXO IV
MINUTA DO CONTRATO

CONTRATO Nº _____ / _____

CONTRATO DE REFORMA E MELHORIAS NA PISTA DE VAQUEJADA DO MUNICÍPIO DE SÃO FRANCISCO DO BREJÃO (MA), QUE ENTRE SI CELEBRAM O MUNICÍPIO DE SÃO FRANCISCO DO BREJÃO (MA) E A EMPRESA _____, NA FORMA ABAIXO.

Ao(s) _____ dias do mês de _____ do ano de 2022, de um lado, o **MUNICÍPIO DE SÃO FRANCISCO DO BREJÃO (MA)**, pessoa jurídica de direito público interno, inscrita no CNPJ sob o nº 01.616.680/0001-35, com sede administrativa na Rua Padre Cícero nº 51, Centro, neste ato representado pelo Secretário Municipal de Agricultura Sr. **RAIMUNDO ANTÔNIO DE LIMA SOUSA**, brasileiro, casado, agente político, portador da cédula de identidade de nº 06121977201-7 SSP-MA e do CPF nº 251.891.313-00, doravante denominada simplesmente de **CONTRATANTE** e, do outro lado, a empresa _____, CNPJ/MF nº _____, estabelecida na _____, neste ato, representada pelo, Sr. _____ portador do RG nº _____ e do CPF/MF nº _____, doravante denominada simplesmente de **CONTRATADO**, tendo em vista o que consta na **Tomada de Preços nº 007/2022 - CPL** e proposta apresentada, que passam a integrar este instrumento, independentemente de transcrição, na parte em que com este não conflitar, resolvem, de comum acordo, celebrar o presente Contrato, regido pela Lei nº 8.666, de 21 de junho de 1993, mediante as cláusulas e condições seguintes:

CLÁUSULA PRIMEIRA — DO OBJETO

Constitui objeto deste contrato a reforma e melhorias na pista de vaquejada do município de São Francisco do Brejão (MA), em conformidade com a **Tomada de Preços nº 007/2022 - CPL** e seus anexos, que independente de transcrição integram este instrumento para todos os fins e efeitos legais. O presente contrato está consubstanciado no procedimento licitatório realizado na forma da Lei nº 8.666, de 21 de junho de 1993 e suas alterações.

PARAGRAFO ÚNICO - O objeto deste Contrato será executado em regime de **EMPREITADA POR PREÇO GLOBAL**.

CLÁUSULA SEGUNDA — DAS OBRIGAÇÕES DA CONTRATADA

Na execução do objeto do presente contrato, obriga-se a **CONTRATADA** a emendar todo o empenho e dedicação necessários ao fiel e adequado cumprimento dos encargos que lhe são confiados, obrigando-se ainda a:

- Executar os Serviços sob o regime de **EMPREITADA POR PREÇO GLOBAL**, obedecendo fielmente o Projeto Básico/Executivo, na forma constante do(s) anexo(s) da **Tomada de Preços nº**



ESTADO DO MARANHÃO
PREFEITURA MUNICIPAL DE SÃO FRANCISCO DO BREJÃO
COMISSÃO PERMANENTE DE LICITAÇÕES



- 007/2022 - CPL**, que passam a fazer parte integrante do presente contrato, independentemente de transcrição;
- b) Arcar com todas as despesas com equipamentos, utensílios, materiais, mão-de-obra, pagamento de seguro, tributos, impostos, taxas e demais obrigações vinculadas à legislação tributária, trabalhista e previdenciária e todos os demais encargos tributários ou não decorrentes do objeto do contrato;
 - c) Cumprir fielmente o presente contrato, inclusive os prazos de execução dos serviços nos termos avençados, executando-os sob sua inteira responsabilidade;
 - d) Manter durante o prazo de execução do contrato as exigências de habilitação e qualificação previstas na licitação;
 - e) Atender, imediatamente, todas as solicitações da fiscalização da CONTRATANTE, relativamente aos serviços contratados;
 - f) Registrar a obra no CREA;
 - g) Cumprir todas as leis, regulamentos e determinações das autoridades constituídas, em especial o Código de Obras e de Postura deste Município;
 - h) Tomar todas as medidas de segurança no trabalho tais como: Sinalização, Advertência, Avisos, Tapumes, enfim, todos os meios necessários a evitar acidentes ou outros imprevistos;
 - i) Responder de maneira absoluta e inescusável pela perfeita técnica dos serviços, quanto ao processo de aplicação dos materiais, inclusive suas quantidades, competindo-lhe, também, a dos serviços que, não aceitos pela fiscalização da CONTRATANTE, devam ser refeitos;
 - j) facilitar à FISCALIZAÇÃO o acesso aos procedimentos e técnicas adotados;
 - l) responder integralmente por perdas e danos que vier a causar ao CONTRATANTE ou a terceiros, em razão de ação ou omissão, dolosa ou culposa, sua ou dos seus prepostos, independentemente de outras cominações contratuais ou legais a que estiver sujeita;
 - m) Efetuar a matrícula da obra junto ao INSS.

PARÁGRAFO ÚNICO – O CONTRATANTE não aceitará, sob nenhum pretexto, a transferência de responsabilidade da CONTRATADA para outras entidades, sejam fabricantes, técnicos ou quaisquer outros.

CLÁUSULA TERCEIRA — DAS OBRIGAÇÕES DA CONTRATANTE

Para garantir o fiel cumprimento do objeto deste Contrato, a CONTRATANTE se compromete a:

- I) Efetuar o pagamento na forma convencionada neste instrumento, desde que preenchidas as formalidades previstas neste contrato;
- II) Designar o servidor _____, para, na qualidade de fiscal, acompanhar a execução do objeto;
- III) Comunicar à contratada, através do executor designado, qualquer problema que ocorra na execução do objeto.

CLÁUSULA QUARTA - DAS MEDIÇÕES

As medições dos serviços serão parciais, de acordo com o cronograma físico financeiro apresentado pela licitante.



ESTADO DO MARANHÃO
PREFEITURA MUNICIPAL DE SÃO FRANCISCO DO BREJÃO
COMISSÃO PERMANENTE DE LICITAÇÕES



SUBCLÁUSULA PRIMEIRA

A contratada deverá apresentar a fatura, bem como os demais documentos exigidos, de acordo com cada medição, considerando-se este como o momento do adimplemento da etapa;

SUBCLÁUSULA SEGUNDA

A primeira medição só será realizada com a apresentação da cópia da Anotação de Responsabilidade Técnica - ART da obra junto ao CREA-MA, bem como documento que comprove que a obra foi matriculada no INSS.

SUBCLÁUSULA TERCEIRA

As demais medições serão liberadas com a apresentação da Guia de Recolhimento junto ao INSS referente ao mês imediatamente anterior à solicitação do pagamento.

SUBCLÁUSULA QUARTA

A medição final só será liberada contra a apresentação da CND junto ao INSS, bem como do Certificado de Regularidade junto ao FGTS, da obra contratada.

CLÁUSULA QUINTA - DO PREÇO DOS SERVIÇOS, DAS CONDIÇÕES DE PAGAMENTO

Pela execução dos serviços a que alude este contrato fica estabelecido o preço global de R\$ _____ (_____) e que será pago diretamente pela Secretaria Municipal de Planejamento, Administração e Finanças ou por outro setor específico da Prefeitura Municipal de São Francisco do Brejão (MA), em conformidade com as medições dos serviços executados, com base nos preços unitários da Proposta da CONTRATADA.

SUBCLÁUSULA PRIMEIRA

O pagamento dos serviços de que trata este contrato será efetuado em Reais, após aferição dos respectivos serviços pela Fiscalização designada pela Secretaria Municipal de Agricultura e Desenvolvimento Econômico.

SUBCLÁUSULA SEGUNDA

O prazo para pagamento dos serviços contratados será de até 30 (Trinta) dias contados a partir da apresentação da fatura à CONTRATANTE.

CLÁUSULA SEXTA - DO PRAZO DE EXECUÇÃO DAS OBRAS E DO RECEBIMENTO FINAL

O prazo para execução das obras e serviços ora contratados será de acordo com o cronograma físico-financeiro, em conformidade com a Ordem de Serviço a ser emitida pela CONTRATANTE e aceita pela CONTRATADA.

SUBCLÁUSULA PRIMEIRA

O Termo de Recebimento Definitivo a que se refere este contrato será lavrado até 30 (Trinta) dias após a conclusão das obras e serviços, uma vez que tenham sido realizadas todas as medições e



ESTADO DO MARANHÃO
PREFEITURA MUNICIPAL DE SÃO FRANCISCO DO BREJÃO
COMISSÃO PERMANENTE DE LICITAÇÕES



apropriações referentes a acréscimos e/ou supressões autorizadas pela CONTRATANTE, habilitando a CONTRATADA.

SUBCLÁUSULA SEGUNDA

Quando por parte da CONTRATANTE ocorrer motivos relevantes que impeçam temporariamente a execução deste CONTRATO, o seu prazo de execução será interrompido com as partes firmando documento neste sentido.

CLÁUSULA SÉTIMA - DA CLASSIFICAÇÃO ORÇAMENTÁRIA E EMPENHO

As despesas decorrentes deste contrato correrão à conta dos seguintes recursos:

20.606.0004.1-191 - Ampliação e/ou Reforma do Parque de Vaquejada
4.4.90.51- Obras e Instalações

CLÁUSULA OITAVA – DO PRAZO DE VIGÊNCIA CONTRATUAL

A vigência do presente contrato será de doze meses, podendo ser prorrogada nos termos e condições previstas na Lei nº 8.666/93, se de interesse da CONTRATANTE.

CLÁUSULA NONA - DAS PENALIDADES

No caso de inadimplemento na execução total ou parcial do avençado, bem como no atraso na execução contratual, o adjudicatário ficará sujeito às penalidades abaixo relacionadas, garantida prévia defesa em regular processo administrativo:

- a) Advertência;
- b) multa;
- c) suspensão temporária de participar de licitações e impedimento de contratar com a Prefeitura Municipal de São Francisco do Brejão –MA por até dois anos;
- d) Declaração de inidoneidade para licitar ou contratar com a Administração Pública.

PARÁGRAFO PRIMEIRO

O atraso na execução do objeto da presente licitação implicará na incidência de multa de 1% (um por cento) por dia, calculada sobre o valor total do contrato, até o limite de 30% (trinta por cento) do respectivo valor;

PARÁGRAFO SEGUNDO

Caso o atraso seja superior a dez dias úteis restará caracterizado o descumprimento total da obrigação contratual, cabendo à Administração Pública promover as medidas cabíveis;

PARÁGRAFO TERCEIRO

O descumprimento total da obrigação assumida, bem assim a recusa em assinar o instrumento contratual e ainda a recusa em executar o objeto licitado implicará na incidência de multa de 10% (dez por cento), calculada sobre o valor total do contrato/proposta, bem como a aplicação das demais sanções estabelecidas;



ESTADO DO MARANHÃO
PREFEITURA MUNICIPAL DE SÃO FRANCISCO DO BREJÃO
COMISSÃO PERMANENTE DE LICITAÇÕES



PARÁGRAFO QUARTO

A aplicação das penalidades será precedida da concessão da oportunidade de ampla defesa e contraditório por parte do adjudicatário, na forma da Lei;

PARÁGRAFO QUINTO

Os valores resultantes da aplicação das multas previstas serão cobrados pela via administrativa, devendo ser recolhida no prazo máximo de 10 (dez) dias corridos, a contar da data de recebimento da comunicação ou, se não atendido, judicialmente, pelo rito e com os encargos da execução fiscal, assegurado o contraditório e ampla defesa;

PARÁGRAFO SEXTO

O licitante que ensejar o retardamento da execução da licitação, não mantiver a proposta, falhar ou fraudar na execução do contrato, comportar-se de modo inidôneo, fizer declaração falsa ou cometer fraude fiscal, garantido o devido processo legal, ficará impedido de licitar e contratar com a Administração, pelo prazo de até 02 (dois) anos, enquanto perdurarem os motivos determinantes da punição ou até que seja promovida a reabilitação perante a própria autoridade que aplicou a penalidade, sem prejuízo das multas previstas neste edital e das demais cominações legais;

PARÁGRAFO SÉTIMO

O valor das multas aplicadas será devidamente corrigido pela variação IGPM, até a data de seu efetivo pagamento, e recolhido em até 05 (cinco) dias da data de sua cominação, mediante Guia de Recolhimento Oficial.

CLAÚSULA DÉCIMA - DA RESCISÃO DO CONTRATO

A inexecução total ou parcial do contrato enseja a sua rescisão, se houver uma das ocorrências prescritas nos artigos 77 a 81 da Lei nº 8.666/93, de 21/06/93.

I) Constituem motivo para rescisão do Contrato:

- a) O não-cumprimento de cláusulas contratuais, especificações e prazos.
- b) O cumprimento irregular de cláusulas contratuais, especificações e prazos, levando a Administração a comprovar a impossibilidade da conclusão dos serviços ou fornecimento nos prazos estipulados.
- c) A paralisação da execução do serviço, sem justa causa e prévia comunicação à Administração.
- d) O desatendimento das determinações regulares da autoridade designada para acompanhar e fiscalizar a sua execução, assim como as de seus superiores.
- e) O cometimento reiterado de faltas na sua execução, anotadas na forma do parágrafo primeiro do artigo 67 da Lei nº 8.666, de 21 de junho de 1993.
- f) A decretação da falência ou instauração da insolvência civil.
- g) A dissolução da sociedade ou o falecimento do contratado.
- h) A alteração social ou a modificação da finalidade ou da estrutura da empresa que prejudique a execução do contrato.
- i) Razões de interesse público, de alta relevância e amplo conhecimento justificadas e determinadas pela máxima autoridade Administrativa a que está subordinado o contratante e exaradas no processo Administrativo a que se refere o contrato.



ESTADO DO MARANHÃO
PREFEITURA MUNICIPAL DE SÃO FRANCISCO DO BREJÃO
COMISSÃO PERMANENTE DE LICITAÇÕES



- j) A supressão, por parte da Administração, dos serviços, acarretando modificações do valor inicial do contrato além do limite permitido no parágrafo primeiro do artigo 65 da lei nº 8.666, de 21 de junho de 1993.
- k) A suspensão de sua execução por ordem escrita da Administração, por prazo superior a 120 (cento e vinte) dias, salvo em caso de calamidade pública, grave perturbação da ordem interna ou guerra, ou ainda por repetidas suspensões que totalizem o mesmo prazo, independentemente do pagamento obrigatório de indenizações pelas sucessivas e contratualmente imprevistas desmobilizações e mobilizações e outras previstas, assegurado ao contratado, nesses casos, o direito de optar pela suspensão do cumprimento das obrigações assumidas até que seja normalizada a situação.
- l) O atraso superior a 90 (noventa) dias dos pagamentos devidos pela Administração decorrentes dos serviços ou parcelas destes, já recebidos ou executados, salvo em caso de calamidade pública grave perturbação da ordem interna ou guerra assegurado ao contratado o direito de optar pela suspensão do cumprimento de suas obrigações até que seja normalizada a situação.
- m) A não-liberação, por parte da Administração, de área, local ou objeto para execução de serviços, nos prazos contratuais, bem como das fontes de materiais naturais especificadas nos projetos.
- n) A ocorrência de caso fortuito ou força maior, regularmente comprovada, impeditiva da execução do contrato.
- o) O descumprimento do disposto no inciso V do art. 27, sem prejuízo das sanções penais cabíveis.
- p) A subcontratação total ou parcial do seu objeto, a associação do contratado com outrem, a cessão ou transferência, total ou parcial da posição contratual, bem como a fusão execução do contrato.

CLAUSULA DÉCIMA PRIMEIRA – DA SUBCONTRATAÇÃO

Não é permitida a subcontratação total ou parcial para a execução do contrato.

CLÁUSULA DÉCIMA SEGUNDA

Como garantia integral de todas as obrigações assumidas, a empresa vencedora prestará, no prazo de até 10 (dez) dias após assinatura do instrumento contratual, a garantia no valor correspondente a 5% (cinco por cento) do valor total do Contrato, conforme o disposto no art. 56, §1º, da Lei nº 8.666/93.

Essa garantia poderá ser prestada em uma das seguintes modalidades:

- a) caução em dinheiro ou em títulos da dívida pública;
- b) fiança bancária;
- c) seguro garantia.

Se o valor da garantia for utilizado em pagamento de qualquer obrigação, a adjudicatária obriga-se a fazer a respectiva reposição no prazo máximo de 5 (cinco) dias úteis contados da data em que for notificada.

A garantia somente será restituída à CONTRATADA após o integral cumprimento das obrigações contratuais.



ESTADO DO MARANHÃO
PREFEITURA MUNICIPAL DE SÃO FRANCISCO DO BREJÃO
COMISSÃO PERMANENTE DE LICITAÇÕES



A garantia apresentada por meio de títulos da dívida pública deverá ser emitida sob a forma escritural, mediante registro em sistema centralizado de liquidação e de custódia autorizado pelo Banco Central do Brasil e avaliados pelos seus valores econômicos, conforme definido pelo Ministério da Fazenda.

A garantia prestada pela licitante será liberada ou restituída após o término do Contrato, caso não haja pendências. Caso seja em dinheiro deverá ser recolhida junto a instituição bancária, em conta específica, sendo que esta será devolvida atualizada monetariamente, nos termos do §4º, do Art. 56, da Lei nº 8.666/93.

CLÁUSULA DÉCIMA TERCEIRA - DO FORO

Fica eleito o foro da cidade de Açailândia – MA, comarca da qual o município de São Francisco do Brejão - MA é termo judiciário, com renúncia expressa de qualquer outro, por mais privilegiado que seja, para dirimir quaisquer dúvidas ou litígios oriundos da execução deste contrato.

E, para firmeza e como prova de assim haverem, entre si, ajustado e contratado, é lavrado o presente instrumento em 02 (duas) vias de igual teor, que, depois de lido e achado conforme, é assinado pela Contratada e pelas testemunhas abaixo nomeadas.

São Francisco do Brejão (MA), _____ de _____ de _____

CONTRATANTE
Secretária Municipal

CONTRATADO
Representante Legal

TESTEMUNHAS:

CPF: _____

CPF: _____



ESTADO DO MARANHÃO
PREFEITURA MUNICIPAL DE SÃO FRANCISCO DO BREJÃO
COMISSÃO PERMANENTE DE LICITAÇÕES



TOMADA DE PREÇOS Nº 007/2022 - CPL

ANEXO V
(MODELO)

DECLARAÇÃO

A Empresa _____, inscrita no CNPJ n.º _____, por intermédio de seu representante legal, Sr.(a). _____, portador (a) da Cédula de Identidade de n.º _____ e do CPF n.º _____, **DECLARA**, para os fins do disposto no inciso V do art. 27º da Lei n.º 8.666/93, acrescido pela Lei n.º 9.854/99, que não emprega menor de dezoito anos em trabalho noturno, perigoso ou insalubre e não emprega menor de dezesseis anos.

Ressalva: Emprega menor, a partir de quatorze anos, na condição de aprendiz ().

Data _____

Representante Legal

(Observação: Em caso afirmativo assinala a ressalva acima).



ESTADO DO MARANHÃO
PREFEITURA MUNICIPAL DE SÃO FRANCISCO DO BREJÃO
COMISSÃO PERMANENTE DE LICITAÇÕES



TOMADA DE PREÇOS Nº 007/2022 - CPL

ANEXO VI
(MODELO)

DECLARAÇÃO DE INEXISTÊNCIA DE FATO
SUPERVENIENTE IMPEDITIVO DA HABILITAÇÃO

O signatário da presente, em nome da Empresa _____ declara, sob as penas da Lei, nos termos do parágrafo 2º do art. 32 da Lei n.º 8.666/93 que, após o seu cadastramento, nenhum fato ocorreu que inabilite esta empresa a participar da **Tomada de Preços nº 007/2022 - CPL**, e que contra a mesma não existe pedido de falência ou recuperação judicial.

Local e data:

(Nome e assinatura do responsável legal pelo proponente)



ESTADO DO MARANHÃO
PREFEITURA MUNICIPAL DE SÃO FRANCISCO DO BREJÃO
COMISSÃO PERMANENTE DE LICITAÇÕES



TOMADA DE PREÇOS Nº 007/2022 - CPL

ANEXO VII

MODELO DE DECLARAÇÃO DE ENQUADRAMENTO À LC Nº 123/06

A empresa _____ DECLARA, sob as penas da lei, especialmente o disposto no art. 299, do Código Penal Brasileiro, que se encontra enquadrada na condição de _____ (Microempresa, Empresa de Pequeno Porte, Microempreendedor Individual ou Cooperativa de Consumo) e que inexistente fato superveniente que implique no seu desenquadramento dessa situação.

Por ser verdade, firmo a presente declaração.

São Francisco do Brejão - MA, ___ de _____ de ____

Representante Legal da Empresa



ESTADO DO MARANHÃO
PREFEITURA MUNICIPAL DE SÃO FRANCISCO DO BREJÃO
COMISSÃO PERMANENTE DE LICITAÇÕES



AVISO DE LICITAÇÃO
TOMADA DE PREÇOS Nº 007/2022 – CPL

A Comissão Permanente de Licitações do município de São Francisco do Brejão - MA torna público para conhecimento dos interessados que fará licitar na modalidade Tomada de Preços nº 007/2022 - CPL, com objeto contratação de empresa especializada para a reforma e melhorias na pista de vaquejada do município de São Francisco do Brejão (MA), de acordo com a Lei nº 10.520/02, 8.666/93 e suas alterações.

Data de Abertura: 14 de Junho de 2022 às 09:30 horas.

Endereço: Rua Padre Cícero nº 51 Centro – São Francisco do Brejão – MA.

www.saofranciscodobrejao.ma.gov.br ou obtidos mediante solicitação ao Pregoeiro por meio do e-mail prefeiturabrejao2021@gmail.com e, ainda, por meio presencial, mediante o pagamento no valor de R\$ 20,00 (vinte reais), a ser recolhido através de Documento de Arrecadação Municipal – DAM, estando disponível para atendimento em dias úteis, das 08:00 às 12:00 horas, na sede da Comissão Permanente de Licitações sito na Rua Padre Cícero nº 51 Centro São Francisco do Brejão – MA.

São Francisco do Brejão (MA), 23 de Maio de 2022

LUCAS SILVA ALENCAR
Presidente CPL



ESTADO DO MARANHÃO
PREFEITURA MUNICIPAL DE SÃO FRANCISCO DO BREJÃO
COMISSÃO PERMANENTE DE LICITAÇÕES



PARA:
DIÁRIO OFICIAL DA UNIÃO
EDITAL PARA PUBLICAÇÃO DIA 26/05/2022

PREFEITURA MUNICIPAL DE SÃO FRANCISCO DO BREJÃO
COMISSÃO PERMANENTE DE LICITAÇÕES
AVISO DE LICITAÇÃO
TOMADA DE PREÇOS Nº 007/2022 – CPL

OBJETO: Contratação de empresa especializada para a reforma e melhorias na pista de vaquejada do município de São Francisco do Brejão (MA).

ABERTURA: 14 de Junho de 2022 às 09:30 horas.

ENDEREÇO: Rua Padre Cícero nº 51 Centro – São Francisco do Brejão – MA.

TIPO LICITAÇÃO: Menor Preço Global

OBTENÇÃO DO EDITAL: O Edital e seus anexos poderão ser consultados gratuitamente por meio do site www.saofranciscodobrejao.ma.gov.br ou obtidos mediante solicitação à CPL por meio do e-mail prefeiturabrejao2021@gmail.com e, ainda, por meio presencial, mediante o pagamento no valor de R\$ 20,00 (vinte reais), a ser recolhido através de Documento de Arrecadação Municipal – DAM, estando disponível para atendimento em dias úteis, das 08:00 às 12:00 horas, na sede da Comissão Permanente de Licitações sito na Rua Padre Cícero nº 51 Centro São Francisco do Brejão – MA.

LUCAS SILVA ALENCAR – PRESIDENTE CPL

PREFEITURA MUNICIPAL DE SANTA LUZIA DO PARUÁ

AVISO DE HOMOLOGAÇÃO E ADIUDICAÇÃO
TOMADA DE PREÇOS Nº 003/2022

Processo de Licitação nº 024/2022.

No uso das atribuições legais a mim conferidas e em conformidade com o disposto no artigo 43, VI, da Lei Federal 8666/93 e suas alterações posteriores; HOMOLOGO o procedimento licitatório acima, em face da decisão da Comissão Permanente de Licitação, devidamente designada e; ADJUDICO seu objeto nos termos do contido na Cláusula 14.5.5 do Edital, sob o regime de EMPREITADA POR PREÇO GLOBAL, em favor da Licitante: L A M G EMPREENDIMENTOS E CONSTRUÇÕES, CNPJ Nº 23.679.517/0001-54, através da proposta de preços apresentada no valor de R\$ 1.307.791,06 (um milhão, trezentos e sete, setecentos e noventa e um reais e seis centavos), que tem como objeto a CONTRATAÇÃO DE EMPRESA ESPECIALIZADA PARA A EXECUÇÃO DE OBRA: PAVIMENTAÇÃO EM BLOQUE DE CONCRETO DE RUAS DO POVOADO TRES IRMÃOS NO MUNICÍPIO DE SANTA LUZIA DO PARUÁ-MA, que constituem parte desta Tomada de Preços, regida pela Lei Federal nº 8.666/93 e suas alterações e pelas disposições a contidas no edital. Notifico o Licitante Adjudicado sobre o prazo máximo de 05 (cinco) dias úteis para a assinatura do mesmo.

Santa Luzia do Paruá-MA, 25 de maio de 2022.
FLÁVIO JOSÉ PADILHA DE ALMEIDA
Secretário Municipal de Planejamento, Administração e Finanças

PREFEITURA MUNICIPAL DE SÃO FRANCISCO DO BREJÃO

AVISO DE LICITAÇÃO
TOMADA DE PREÇOS Nº 6/2022 - CPL

OBJETO: Contratação de empresa especializada para a conclusão do remanescente da obra de construção do Parque de Vaquejadas ABERTURA: 14 de Junho de 2022 às 08:00 horas. ENDEREÇO: Rua Padre Cícero 51 Centro - São Francisco do Brejão - MA. TIPO LICITAÇÃO: Menor Preço Global OBTENÇÃO DO EDITAL: O Edital e seus anexos poderão ser consultados gratuitamente por meio do site www.saofranciscodobrejao.ma.gov.br ou obtidos mediante solicitação à CPL por meio do e-mail prefeitura@brejao2021@gmail.com e, ainda, por meio presencial, mediante o pagamento no valor de R\$ 20,00 (vinte reais), a ser recolhido através de Documento de Arrecadação Municipal - DAM, estando disponível para atendimento em dias úteis, das 08:00 às 12:00 horas, na sede da Comissão Permanente de Licitações sito na Rua Padre Cícero 51 Centro São Francisco do Brejão - MA.

TOMADA DE PREÇOS Nº 7/2022 - CPL

OBJETO: Contratação de empresa especializada para a reforma e melhorias na pista de vaquejada do município de São Francisco do Brejão (MA). ABERTURA: 14 de Junho de 2022 às 09:30 horas. ENDEREÇO: Rua Padre Cícero 51 Centro - São Francisco do Brejão - MA. TIPO LICITAÇÃO: Menor Preço Global OBTENÇÃO DO EDITAL: O Edital e seus anexos poderão ser consultados gratuitamente por meio do site www.saofranciscodobrejao.ma.gov.br ou obtidos mediante solicitação à CPL por meio do e-mail prefeitura@brejao2021@gmail.com e, ainda, por meio presencial, mediante o pagamento no valor de R\$ 20,00 (vinte reais), a ser recolhido através de Documento de Arrecadação Municipal - DAM, estando disponível para atendimento em dias úteis, das 08:00 às 12:00 horas, na sede da Comissão Permanente de Licitações sito na Rua Padre Cícero nº 51 Centro São Francisco do Brejão - MA.

LUCAS SILVA ALENCAR
Presidente da CPL

PREFEITURA MUNICIPAL DE SÃO MATEUS DO MARANHÃO

AVISO DE ALTERAÇÃO
PREGÃO ELETRÔNICO Nº 19/2022

O Município de São Mateus do Maranhão - MA, torna público aos interessados ERRATA AO AVISO DE LICITAÇÃO - pe 019/2022 PROCESSO Nº 2022.04.04.0024 - PREGÃO ELETRÔNICO Nº 19/2022 DATA DE ABERTURA: 03/06/2022 - ÀS: 10h: 30min. A Prefeitura Municipal de São Mateus do Maranhão/MA, através da Secretaria Municipal de Administração e Planejamento, pela Comissão Permanente de Licitação, torna público para conhecimento dos interessados, ERRATA do Aviso de Licitação do Pregão Eletrônico nº 019/2022, publicado Diário Oficial da União - Seção 3, Nº 95, Sexta-Feira, 20 de Maio de 2022: Onde se lê: Contratação de empresa especializada para a prestação dos serviços de migração, implantação, treinamento, licença e cessão de direito de uso de software de migração, de interesse do Município de São Mateus/MA. Fica mantida a data do certame dia 03/06/2022, às 10:30h. Maiores informações e consultas na Sala da Comissão Permanente de Licitação, localizada no Centro Administrativo da Prefeitura Municipal de São Mateus do Maranhão/MA, localizado na Praça da Matriz, Nº42, Centro, CEP: 65.470-000, São Mateus do Maranhão - MA, no horário das 08h00min (oito horas) às 12h00min (doze horas) ou através do e-mail cplsaomateus2021@gmail.com.

São Mateus do Maranhão/MA, 23 de Maio de 2022.
TACIANE RIBEIRO SOUSA DINIZ
Pregoeira

PREFEITURA MUNICIPAL DE SENADOR ALEXANDRE COSTA

EXTRATOS DE TERMOS ADITIVOS

1º TERMO ADITIVO AO CONTRATO Nº 1/TOMADA DE PREÇOS 004/2018 Que Entre Si Celebram, De Um Lado A Prefeitura Municipal De Senador Alexandre Costa, E De Outro Lado, A Empresa Atos Engenharia Construção E Comércio LTDA, inscrita no CNPJ sob o nº 20.854.678/0001-49. OBJETO: Prorrogar por mais 09 (nove) meses a vigência do CONTRATO Nº 1/TOMADA DE PREÇOS 004/2018, objetivando a Execução, Mediante O Regime De Empreitada Por Preço Global, Da Obra De Melhorias Sanitárias Domiciliares Nos Povoados Chico Antônio E Bonito, devendo ser considerando de 01 de maio de 2019 a 30 de janeiro de 2020. AMPARO LEGAL: Art. 57, § 1º da LEI Nº 8.666/93 e Suas Alterações Posteriores. Senador Alexandre Costa-MA, 30 de abril de 2019. ORLANDO MAURO SOUSA AROUCHE, Prefeito Municipal; FRANCIS SANTOS DA SILVEIRA - Representante Legal

2º TERMO ADITIVO AO CONTRATO Nº 01/TOMADA DE PREÇOS 004/2018 Que Entre Si Celebram, De Um Lado A Prefeitura Municipal De Senador Alexandre Costa, E De Outro Lado, A Empresa Atos Engenharia construção E Comércio Ltda, inscrita no CNPJ sob o nº 20.854.678/0001-49. OBJETO: Prorrogar por mais 09 (nove) meses a vigência do CONTRATO Nº 01/TOMADA DE PREÇOS 004/2018, objetivando a Execução, Mediante O Regime De Empreitada Por Preço Global, Da Obra De Melhorias Sanitárias Domiciliares Nos Povoados Chico Antônio E Bonito, devendo ser considerando de 31 de janeiro de 2020 a 30 de outubro de 2020. AMPARO LEGAL: Art. 57, § 1º da LEI Nº 8.666/93 e SUAS ALTERAÇÕES POSTERIORES. SENADOR ALEXANDRE COSTA-MA, 30 de Janeiro De 2020. ORLANDO MAURO SOUSA AROUCHE, Prefeito Municipal; FRANCIS SANTOS DA SILVEIRA - Representante Legal.

3º TERMO ADITIVO AO CONTRATO Nº 01/TOMADA DE PREÇOS 004/2018 Que Entre Si Celebram, De Um Lado A Prefeitura Municipal De Senador Alexandre Costa, E De Outro Lado, A Empresa Atos Engenharia construção E Comércio LTDA, inscrita no CNPJ sob o nº 20.854.678/0001-49. OBJETO: Prorrogar por mais 09 (nove) meses a vigência do CONTRATO Nº 01/TOMADA DE PREÇOS 004/2018, objetivando a Execução, Mediante O Regime De Empreitada Por Preço Global, Da Obra De Melhorias Sanitárias Domiciliares Nos Povoados Chico Antônio E Bonito, devendo ser considerando de 31 de outubro de 2020 a 30 de julho de 2021. AMPARO LEGAL: Art. 57, § 1º da LEI Nº 8.666/93 e SUAS Alterações Posteriores. Senador Alexandre Costa-MA, 30 de outubro de 2020. ORLANDO MAURO SOUSA AROUCHE, Prefeito Municipal; FRANCIS SANTOS DA SILVEIRA - Representante Legal.

PREFEITURA MUNICIPAL DE SUCUPIRA DO RIACHÃO

AVISO DE LICITAÇÃO
TOMADA DE PREÇOS Nº 1/2022

Proc. Adm. nº 402.392/2022.

A Prefeitura de Sucupira do Riachão (MA), através da CPL comunica aos interessados que às 09h do dia 14 de junho de 2022, receberá documentação e proposta para a Tomada de Preço para Recuperação de estradas vicinais no município de Sucupira do Riachão-MA, conforme Convênio nº 921233/2021 - CODEVASF. O edital e seus anexos estão à disposição dos interessados no endereço na Rua São José, N° 479- Centro - Sucupira do Riachão-MA, de 2ª a 6ª feira, em dias úteis, no horário das 08h (oito horas) às 12h (doze horas), no site oficial deste poder executivo - <https://sucupiradoriachao.ma.gov.br>, e no site oficial do Tribunal de Contas do Estado do Maranhão - TCE/MA - <https://site.tce.ma.gov.br/>, onde poderão ser consultados ou obtidos gratuitamente. Esclarecimentos adicionais no mesmo endereço, ou através do e-mail: cplmsr@gmail.com.

Sucupira do Riachão-MA, 25 de maio de 2022.

JOSÉ WARLEN BARBOSA DA SILVA
Presidente da CPL

PREFEITURA MUNICIPAL DE VIANA

AVISO DE LICITAÇÃO
PREGÃO ELETRÔNICO Nº 12/2022

A Prefeitura Municipal de Viana/ MA, por meio da Pregoeira Oficial, torna público aos interessados que fará licitação na modalidade Pregão, na forma eletrônica, do tipo menor preço por item, em regime de Fornecimento, tendo por objeto o Registro de preços para futura e eventual contratação de pessoa jurídica para aquisição de Fardamentos e EPI'S, para utilização dos servidores da limpeza pública do município de Viana/MA. A realização do certame está prevista para o dia 07 de junho de 2022 às 14h00min (Dez horas) - horário local de Viana/MA. O recebimento das propostas, abertura e disputa de preços será exclusivamente por meio eletrônico, no endereço: www.licitaviana.com.br. O edital completo está à disposição dos interessados no site: www.viana.ma.gov.br, e no SACOP - Sistema de acompanhamento de processos do Tribunal de Contas do Estado do Maranhão. Esclarecimentos adicionais poderão ser obtidos através do e-mail: vianacpl@gmail.com.

Viana/MA, 24 de maio de 2022.
KELLY REGINA SANTOS DE MACÊDO

PREFEITURA MUNICIPAL DE VITORINO FREIRE

AVISO DE ADIUDICAÇÃO
TOMADA DE PREÇOS Nº 1/2022/CPL

Processo Administrativo: 14/2022 - SEMAD

A Comissão Permanente de Licitação da Prefeitura Municipal de Vitorino Freire - MA, através do seu presidente substituto, no uso de suas atribuições legais, resolve, com fundamento no inciso VI, do art. 43, da lei nº 8.666/93 e posteriores alterações ADJUDICAR o objeto licitado em favor da empresa CONSTRUSERVICE EMPREENDIMENTOS E CONSTRUÇOES LTDA, inscrita no CNPJ sob nº 08.643.644/0001-00, com o valor total R\$ 1.472.062,00 (um milhão e quatrocentos e setenta e dois mil e sessenta e dois centavos).

LEONARDO CÉSAR MACHADO DE JESUS
Presidente da CPL
Substituto

AVISO DE HOMOLOGAÇÃO
TOMADA DE PREÇOS Nº 1/2022/CPL

Processo Administrativo: 14/2022 - SEMAD

A Secretaria Municipal de Administração do Município de Vitorino Freire, por meio de seu Secretário Municipal, JOSUÉ LIMA DE ALENCAR, no uso de suas atribuições legais, resolve, com fundamento no inciso VI, do art. 43, da lei nº 8.666/93 e posteriores alterações, HOMOLOGAR a licitação referente ao Processo nº 14/2021 - SEMAD, Tomada de Preços nº 01/2022/CPL, cujo o objeto é a Contratação de empresa para execução de serviços de engenharia de Pavimentação, recapeamento e calçamento das vias no Município de Vitorino Freire - MA, conforme escopo dos serviços e valores constantes do ANEXO I, conforme especificações constantes no Edital e seus anexos.

JOSUÉ LIMA DE ALENCAR
Secretário Municipal de Administração

RESULTADO DE CLASSIFICAÇÃO
TOMADA DE PREÇOS Nº 1/2022/CPL

Processo Administrativo: 14/2022 - SEMAD

A Comissão Permanente de Licitação da Prefeitura Municipal de Vitorino Freire - MA, através do seu presidente substituto, no uso de suas atribuições legais, resolve, com fundamento no inciso VI, do art. 43, da lei nº 8.666/93 e posteriores alterações ADJUDICAR o objeto licitado em favor da empresa CONSTRUSERVICE EMPREENDIMENTOS E CONSTRUÇOES LTDA, inscrita no CNPJ sob nº 08.643.644/0001-00, com o valor total R\$ 1.472.062,00 (um milhão e quatrocentos e setenta e dois mil e sessenta e dois centavos).

LEONARDO CÉSAR MACHADO DE JESUS
Presidente da CPL
Substituto





ESTADO DO MARANHÃO
PREFEITURA MUNICIPAL DE SÃO FRANCISCO DO BREJÃO
COMISSÃO PERMANENTE DE LICITAÇÕES



PARA:
DIÁRIO OFICIAL DO ESTADO DO MARANHÃO
EDITAL PARA PUBLICAÇÃO DIA 26/05/2022

PREFEITURA MUNICIPAL DE SÃO FRANCISCO DO BREJÃO
COMISSÃO PERMANENTE DE LICITAÇÕES
AVISO DE LICITAÇÃO
TOMADA DE PREÇOS Nº 007/2022 – CPL

OBJETO: Contratação de empresa especializada para a reforma e melhorias na pista de vaquejada do município de São Francisco do Brejão (MA).

ABERTURA: 14 de Junho de 2022 às 09:30 horas.

ENDEREÇO: Rua Padre Cícero nº 51 Centro – São Francisco do Brejão – MA.

TIPO LICITAÇÃO: Menor Preço Global

OBTENÇÃO DO EDITAL: O Edital e seus anexos poderão ser consultados gratuitamente por meio do site www.saofranciscodobrejao.ma.gov.br ou obtidos mediante solicitação à CPL por meio do e-mail prefeiturabrejao2021@gmail.com e, ainda, por meio presencial, mediante o pagamento no valor de R\$ 20,00 (vinte reais), a ser recolhido através de Documento de Arrecadação Municipal – DAM, estando disponível para atendimento em dias úteis, das 08:00 às 12:00 horas, na sede da Comissão Permanente de Licitações sito na Rua Padre Cícero nº 51 Centro São Francisco do Brejão – MA.

LUCAS SILVA ALENCAR – PRESIDENTE CPL



eletrônico, através do site www.portaldecompraspublicas.com.br, licitação na modalidade Pregão, na forma Eletrônica, do tipo menor preço por item, objetivando Contratação de Empresa Especializada na Prestação de Serviços de Organização de Eventos para suprir as necessidades da Prefeitura Municipal de Rosário, suas Secretarias e demais departamentos, sob o Sistema de Registro de Preços, conforme condições, especificações e exigências estabelecidas no Termo de Referência, na forma da Lei Federal nº 10.520/2002, Decreto Federal nº 10.024/2019, Lei Complementar nº 123/2006, aplicando, subsidiariamente, no que couber, a Lei Federal nº 8.666/1993 e demais normas pertinentes à espécie. O Edital, seus anexos e informações adicionais estão à disposição dos interessados no referido site a ser realizado o certame, bem como através de solicitação pelo e-mail: cplrosarioma2@gmail.com. **ROSÁRIO/MA, 23 de maio de 2022. IVANILDA PEREIRA MARTINS, Secretária Municipal de Administração e Recursos Humanos.**

PREFEITURA MUNICIPAL DE SANTA LUZIA - MA

AVISO DE LICITAÇÃO CONCORRÊNCIA Nº 001/2022. PROC. ADM. Nº 076/2022. O MUNICÍPIO DE SANTA LUZIA - MA, através da Comissão Permanente de Licitação - CPL, torna público aos interessados que realizará às **09h00min (nove horas) do dia 29/06/2022**, na sala da Comissão Permanente de Licitação, localizada na Av. Nagib Haickel - Praça dos Três Poderes, s/nº - Centro, Santa Luzia/MA, licitação na modalidade Concorrência, tipo Menor Preço Global, para **Contratação de empresa especializada para a recuperação de estradas vicinais em diversos povoados do Município de Santa Luzia/MA**, conforme Edital e seus anexos, na forma da Lei Federal nº 8.666, de 21 de junho de 1993. O Edital e seus anexos estão à disposição dos interessados no endereço supra, de 2ª a 6ª feira, das 08 às 12 horas, onde poderão ser gratuitamente consultados ou obtidos através da apresentação de mídia eletrônica via pendrive ou ainda através do portal do município sito a www.santaluzia.ma.gov.br, bem como através do e-mail cplsantaluziama@hotmail.com respeitado o horário citado para resposta, ou na sala da CPL situada na Avenida Newton Belo, s/nº, Santa Luzia/MA. Por fim, qualquer modificação no Edital será divulgada na forma do artigo 21, parágrafo 4º da Lei 8.666-93 e comunicada aos interessados que adquirirem o Edital na CPL. Pedidos de esclarecimentos poderão ser protocolados na CPL, no endereço físico, no eletrônico ou através do nº (98) 98595-4913. **Santa Luzia (MA), 25 de maio de 2022. THIAGO SILVA DE ASSUNÇÃO - Presidente da Comissão Permanente de Licitação - CPL.**

AVISO DE LICITAÇÃO. PREGÃO ELETRÔNICO Nº 028/2022. PROCESSO ADMINISTRATIVO Nº 073/2022. O Município de Santa Luzia/MA, através de seu Pregoeiro Oficial, torna público aos interessados que realizará às **09h:00m (nove horas) do dia 09 de junho de 2022**, por meio eletrônico, através do site www.portaldecompraspublicas.com.br, licitação na modalidade Pregão, na forma Eletrônica, do tipo menor preço por ITEM, objetivando o **Registro de Preços para eventual aquisição de medicamentos para atender à necessidade da Secretaria de Saúde do Município de Santa Luzia/MA**, na forma da Lei Federal nº 10.520/2002, Decreto Federal nº 10.024/2019, Lei Complementar nº 123/2006, aplicando, subsidiariamente, no que couber, a Lei Federal nº 8.666/1993 e demais normas pertinentes à espécie. O Edital, seus anexos e informações adicionais estão à disposição dos interessados no referido site a ser realizado o certame ou ainda através do nº (98) 98595-4913. **Santa Luzia/MA, 25 de maio de 2022. THIAGO SILVA DE ASSUNÇÃO - Pregoeiro da CPL/PMSL.**

PREFEITURA MUNICIPAL DE SÃO FRANCISCO DO BREJÃO - MA

ESTADO DO MARANHÃO PREFEITURA MUNICIPAL DE SÃO FRANCISCO DO BREJÃO (MA) COMISSÃO PERMANENTE DE LICITAÇÕES AVISO DE LICITAÇÃO TOMADA DE PREÇOS Nº 006/2022 - CPL OBJETO: Contratação de empresa especializada para a conclusão do remanescente da obra de

construção do Parque de Vaquejadas **ABERTURA:** 14 de Junho de 2022 às 08:00 horas. **ENDEREÇO:** Rua Padre Cícero nº 51 Centro - São Francisco do Brejão - MA. **TIPO LICITAÇÃO:** Menor Preço Global **OBTENÇÃO DO EDITAL:** O Edital e seus anexos poderão ser consultados gratuitamente por meio do site www.saofranciscodobrejao.ma.gov.br ou obtidos mediante solicitação à CPL por meio do e-mail prefeiturabrejao2021@gmail.com e, ainda, por meio presencial, mediante o pagamento no valor de R\$ 20,00 (vinte reais), a ser recolhido através de Documento de Arrecadação Municipal - DAM, estando disponível para atendimento em dias úteis, das 08:00 às 12:00 horas, na sede da Comissão Permanente de Licitações sito na Rua Padre Cícero nº 51 Centro São Francisco do Brejão - MA. **LUCAS SILVA ALENCAR - PRESIDENTE CPL**

ESTADO DO MARANHÃO PREFEITURA MUNICIPAL DE SÃO FRANCISCO DO BREJÃO (MA) COMISSÃO PERMANENTE DE LICITAÇÕES AVISO DE LICITAÇÃO TOMADA DE PREÇOS Nº 007/2022 - CPL OBJETO: Contratação de empresa especializada para a reforma e melhorias na pista de vaquejada do município de São Francisco do Brejão (MA). **ABERTURA:** 14 de Junho de 2022 às 09:30 horas. **ENDEREÇO:** Rua Padre Cícero nº 51 Centro - São Francisco do Brejão - MA. **TIPO LICITAÇÃO:** Menor Preço Global **OBTENÇÃO DO EDITAL:** O Edital e seus anexos poderão ser consultados gratuitamente por meio do site www.saofranciscodobrejao.ma.gov.br ou obtidos mediante solicitação à CPL por meio do e-mail prefeiturabrejao2021@gmail.com e, ainda, por meio presencial, mediante o pagamento no valor de R\$ 20,00 (vinte reais), a ser recolhido através de Documento de Arrecadação Municipal - DAM, estando disponível para atendimento em dias úteis, das 08:00 às 12:00 horas, na sede da Comissão Permanente de Licitações sito na Rua Padre Cícero nº 51 Centro São Francisco do Brejão - MA. **LUCAS SILVA ALENCAR - PRESIDENTE CPL.**

ESTADO DO MARANHÃO PREFEITURA MUNICIPAL DE SÃO FRANCISCO DO BREJÃO (MA) COMISSÃO PERMANENTE DE LICITAÇÕES AVISO DE LICITAÇÃO PREGÃO PRESENCIAL Nº 009/2022 - CPL OBJETO: Contratação de empresa especializada para a prestação de serviços gráficos. **ABERTURA:** 10 de Junho de 2022 às 08:00 horas. **ENDEREÇO:** Rua Padre Cícero nº 51 Centro - São Francisco do Brejão - MA. **TIPO LICITAÇÃO:** Menor Preço por Item **OBTENÇÃO DO EDITAL:** O Edital e seus anexos poderão ser consultados gratuitamente por meio do site www.saofranciscodobrejao.ma.gov.br ou obtidos mediante solicitação ao Pregoeiro por meio do e-mail prefeiturabrejao2021@gmail.com e, ainda, por meio presencial, mediante o pagamento no valor de R\$ 20,00 (vinte reais), a ser recolhido através de Documento de Arrecadação Municipal - DAM, estando disponível para atendimento em dias úteis, das 08:00 às 12:00 horas, na sede da Comissão Permanente de Licitações sito na Rua Padre Cícero nº 51, Centro, São Francisco do Brejão - MA. **SAMUEL PAULINO LOPES DA SILVA - PREGOEIRO.**

PREFEITURA MUNICIPAL DE SÃO MATEUS DO MARANHÃO

AVISO DE ADIAMENTO PREGÃO ELETRÔNICO Nº 017/2022 A Prefeitura Municipal de São Mateus do Maranhão/ MA, por meio da Pregoeira Oficial, torna público aos interessados que fará licitação na modalidade Pregão, na forma eletrônica, do tipo menor preço unitário, em regime de Fornecimento, tendo por objeto a Contratação de empresa especializada em aquisição de 2 (dois) veículos 0 km (Zero quilômetros) destinado atender as necessidades da Secretaria Municipal de Assistência Social do Município de São Mateus do Maranhão/ MA. A realização do certame que estava prevista para o dia 25 de maio de 2022, às 10h30min (Dez horas e trinta minutos) - (horário de Brasília), foi adiada para o dia 27 de maio de 2022, às 10h30min (Dez horas e trinta minutos). Poderão participar deste pregão eletrônico as empresas que preencherem os requisitos do Edital. A sessão



ESTADO DO MARANHÃO
PREFEITURA MUNICIPAL DE SÃO FRANCISCO DO BREJÃO
COMISSÃO PERMANENTE DE LICITAÇÕES



PARA:
DIÁRIO OFICIAL DO MUNICÍPIO
EDITAL PARA PUBLICAÇÃO DIA 26/05/2022

PREFEITURA MUNICIPAL DE SÃO FRANCISCO DO BREJÃO
COMISSÃO PERMANENTE DE LICITAÇÕES
AVISO DE LICITAÇÃO
TOMADA DE PREÇOS Nº 007/2022 – CPL

OBJETO: Contratação de empresa especializada para a reforma e melhorias na pista de vaquejada do município de São Francisco do Brejão (MA).

ABERTURA: 14 de Junho de 2022 às 09:30 horas.

ENDEREÇO: Rua Padre Cícero nº 51 Centro – São Francisco do Brejão – MA.

TIPO LICITAÇÃO: Menor Preço Global

OBTENÇÃO DO EDITAL: O Edital e seus anexos poderão ser consultados gratuitamente por meio do site www.saofranciscodobrejao.ma.gov.br ou obtidos mediante solicitação à CPL por meio do e-mail prefeiturabrejao2021@gmail.com e, ainda, por meio presencial, mediante o pagamento no valor de R\$ 20,00 (vinte reais), a ser recolhido através de Documento de Arrecadação Municipal – DAM, estando disponível para atendimento em dias úteis, das 08:00 às 12:00 horas, na sede da Comissão Permanente de Licitações sito na Rua Padre Cícero nº 51 Centro São Francisco do Brejão – MA.

LUCAS SILVA ALENCAR – PRESIDENTE CPL



Secretaria de Planejamento Administração e
Finança

AVISO DE LICITAÇÃO

Aviso de licitação PP 009/2022


ESTADO DO MARANHÃO PREFEITURA MUNICIPAL DE SÃO FRANCISCO DO BREJÃO (MA) COMISSÃO PERMANENTE DE LICITAÇÕES AVISO DE LICITAÇÃO PREGÃO PRESENCIAL Nº 009/2022 – CPL
OBJETO: Contratação de empresa especializada para a prestação de serviços gráficos. ABERTURA: 10 de Junho de 2022 às 08:00 horas. ENDEREÇO: Rua Padre Cícero nº 51 Centro – São Francisco do Brejão – MA. TIPO LICITAÇÃO: Menor Preço por Item OBTENÇÃO DO EDITAL: O Edital e seus anexos poderão ser consultados gratuitamente por meio do site www.saofranciscodobrejao.ma.gov.br ou obtidos mediante solicitação ao Pregoeiro por meio do e-mail prefeiturbrejao2021@gmail.com e, ainda, por meio presencial, mediante o pagamento no valor de R\$ 20,00 (vinte reais), a ser recolhido através de Documento de Arrecadação Municipal – DAM, estando disponível para atendimento em dias úteis, das 08:00 às 12:00 horas, na sede da Comissão Permanente de Licitações sito na Rua Padre Cícero nº 51, Centro, São Francisco do Brejão – MA.
SAMUEL PAULINO LOPES DA SILVA - PREGOEIRO

Publicado por: Lucas Silva Alencar

Código identificador: wtiicnpy4gg20220527110521

Aviso de licitação TP 006/2022

ESTADO DO MARANHÃO PREFEITURA MUNICIPAL DE SÃO FRANCISCO DO BREJÃO (MA) COMISSÃO PERMANENTE DE LICITAÇÕES AVISO DE LICITAÇÃO TOMADA DE PREÇOS Nº 006/2022 – CPL
OBJETO: Contratação de empresa especializada para a conclusão do remanescente da obra de construção do Parque de Vaquejadas ABERTURA: 14 de Junho de 2022 às 08:00 horas. ENDEREÇO: Rua Padre Cícero nº 51 Centro – São Francisco do Brejão – MA. TIPO LICITAÇÃO: Menor Preço Global OBTENÇÃO DO EDITAL: O Edital e seus anexos poderão ser consultados gratuitamente por meio do site www.saofranciscodobrejao.ma.gov.br ou obtidos mediante solicitação à CPL por meio do e-mail

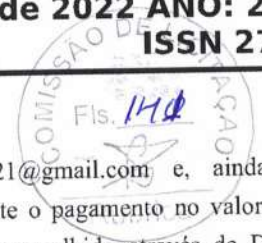
prefeiturbrejao2021@gmail.com e, ainda, por meio presencial, mediante o pagamento no valor de R\$ 20,00 (vinte reais), a ser recolhido através de Documento de Arrecadação Municipal – DAM, estando disponível para atendimento em dias úteis, das 08:00 às 12:00 horas, na sede da Comissão Permanente de Licitações sito na Rua Padre Cícero nº 51 Centro São Francisco do Brejão – MA.
LUCAS SILVA ALENCAR – PRESIDENTE CPL

Publicado por: Lucas Silva Alencar

Código identificador: b3jomd8yb6y20220527110508

Aviso de licitação TP 007/2022

ESTADO DO MARANHÃO PREFEITURA MUNICIPAL DE SÃO FRANCISCO DO BREJÃO (MA) COMISSÃO PERMANENTE DE LICITAÇÕES AVISO DE LICITAÇÃO TOMADA DE PREÇOS Nº 007/2022 – CPL
OBJETO: Contratação de empresa especializada para a reforma e melhorias na pista de vaquejada do município de São Francisco do Brejão (MA). ABERTURA: 14 de Junho de 2022 às 09:30 horas. ENDEREÇO: Rua Padre Cícero nº 51 Centro – São Francisco do Brejão – MA. TIPO LICITAÇÃO: Menor Preço Global OBTENÇÃO DO EDITAL: O Edital e seus anexos poderão ser consultados gratuitamente por meio do site www.saofranciscodobrejao.ma.gov.br ou obtidos mediante solicitação à CPL por meio do e-mail prefeiturbrejao2021@gmail.com e, ainda, por meio presencial, mediante o pagamento no valor de R\$ 20,00 (vinte reais), a ser recolhido através de Documento de Arrecadação Municipal – DAM, estando disponível para atendimento em dias úteis, das 08:00 às 12:00 horas, na sede da Comissão Permanente de Licitações sito na Rua Padre Cícero nº 51 Centro São Francisco do Brejão – MA.
LUCAS SILVA ALENCAR – PRESIDENTE CPL

Publicado por: Lucas Silva Alencar

Código identificador: j67oflqexec20220527110551

HOMOLOGAÇÃO

Resultado da Licitação PP 005/2022

ESTADO DO MARANHÃO PREFEITURA MUNICIPAL DE SÃO FRANCISCO DO BREJÃO (MA) HOMOLOGAÇÃO. MODALIDADE Pregão Presencial nº 005/2022 – CPL. OBJETO Prestação eventual e futura de serviços de recuperação da pavimentação asfáltica da malha viária do município de São Francisco do Brejão (MA).





ESTADO DO MARANHÃO
PREFEITURA MUNICIPAL DE SÃO FRANCISCO DO BREJÃO
COMISSÃO PERMANENTE DE LICITAÇÕES



PARA:
JORNAL "O PROGRESSO"
EDITAL PARA PUBLICAÇÃO DIA 26/05/2022

PREFEITURA MUNICIPAL DE SÃO FRANCISCO DO BREJÃO
COMISSÃO PERMANENTE DE LICITAÇÕES
AVISO DE LICITAÇÃO
TOMADA DE PREÇOS Nº 007/2022 – CPL

OBJETO: Contratação de empresa especializada para a reforma e melhorias na pista de vaquejada do município de São Francisco do Brejão (MA).

ABERTURA: 14 de Junho de 2022 às 09:30 horas.

ENDEREÇO: Rua Padre Cicero nº 51 Centro – São Francisco do Brejão – MA.

TIPO LICITAÇÃO: Menor Preço Global

OBTENÇÃO DO EDITAL: O Edital e seus anexos poderão ser consultados gratuitamente por meio do site www.saofranciscodobrejao.ma.gov.br ou obtidos mediante solicitação à CPL por meio do e-mail prefeiturabrejao2021@gmail.com e, ainda, por meio presencial, mediante o pagamento no valor de R\$ 20,00 (vinte reais), a ser recolhido através de Documento de Arrecadação Municipal – DAM, estando disponível para atendimento em dias úteis, das 08:00 às 12:00 horas, na sede da Comissão Permanente de Licitações sito na Rua Padre Cicero nº 51 Centro São Francisco do Brejão – MA. **LUCAS SILVA ALENCAR – PRESIDENTE CPL**



Ministério da Economia
Secretaria Especial de Desburocratização, Gestão e Governo Digital
Secretaria de Gestão

Sistema de Cadastramento Unificado de Fornecedores - SICAF

Certificado de Registro Cadastral - CRC

(Emissão conforme art. 17 da Instrução Normativa nº 03, de 26 abril de 2018)

CNPJ: 37.113.308/0001-53
Razão Social: W. C. SERVICOS E EMPREENDIMENTOS LTDA

Atividade Econômica Principal:

4120-4/00 - CONSTRUÇÃO DE EDIFÍCIOS

Endereço:

RUA MAJOR DELFINO CALVO, 70 - SALA 01 - CENTRO - São Domingos do Maranhão / Maranhão

Observações:

A veracidade das informações poderá ser verificada no endereço www.comprasgovernamentais.gov.br.
Este certificado não substitui os documentos enumerados nos artigos 28 a 31 da Lei nº 8.666, de 1993.

Emitido em: 29/05/2022 20:52

1 de 1



Ministério da Economia
Secretaria Especial de Desburocratização, Gestão e Governo Digital
Secretaria de Gestão

Sistema de Cadastramento Unificado de Fornecedores - SICAF

Declaração

Declaramos para os fins previstos na Lei nº 8.666, de 1993, conforme documentação registrada no SICAF, que a situação do fornecedor no momento é a seguinte:

Dados do Fornecedor

CNPJ: 37.113.308/0001-53 DUNS®: 92*****68
Razão Social: W. C. SERVICOS E EMPREENDIMENTOS LTDA
Nome Fantasia: W. C. SERVICOS E EMPREENDIMENTOS
Situação do Fornecedor: Credenciado Data de Vencimento do Cadastro: 10/02/2023
Natureza Jurídica: SOCIEDADE EMPRESÁRIA LIMITADA
MEI: Não
Porte da Empresa: Micro Empresa

Ocorrências e Impedimentos

Ocorrência: Nada Consta
Impedimento de Licitar: Nada Consta

Níveis cadastrados:

I - Credenciamento

II - Habilitação Jurídica

III - Regularidade Fiscal e Trabalhista Federal

Receita Federal e PGFN Validade: 26/09/2022
FGTS Validade: 05/06/2022
Trabalhista (<http://www.tst.jus.br/certidao>) Validade: 18/11/2022

IV - Regularidade Fiscal Estadual/Distrital e Municipal

Receita Estadual/Distrital Validade: 15/06/2022
Receita Municipal Validade: 03/07/2022

V - Qualificação Técnica

VI - Qualificação Econômico-Financeira

Validade: 30/04/2023

Esta declaração é uma simples consulta e não tem efeito legal

Emitido em: 29/05/2022 20:53

CPF: 608.747.743-81 Nome: WANDERSON DA COSTA SILVA

Ass: _____



Ministério da Economia
Secretaria Especial de Desburocratização, Gestão e Governo Digital
Secretaria de Gestão



Sistema de Cadastramento Unificado de Fornecedores - SICAF

Relatório Nível V - Qualificação Técnica

Dados do Fornecedor

CNPJ: 37.113.308/0001-53 DUNS®: 92*****68
Razão Social: W. C. SERVICOS E EMPREENDIMENTOS LTDA
Nome Fantasia: W. C. SERVICOS E EMPREENDIMENTOS
Situação do Fornecedor: Credenciado

Dados do Nível

Situação do Nível: Cadastrado

Entidades de Classe

Entidade e UF	Nª Registro	Data de Validade
CAT COM REGISTRO DE ATESTADO	856160/2021	07/05/2024
CAT COM REGISTRO DE ATESTADO	856161/2021	07/03/2024
CERTIDÃO CREA PF	863185/2022	31/03/2023
CERTIDÃO CREA PJ	863184/2022	30/04/2022
Atestado Locação de Veículos Leves e Pesados 02	02	-
Atestado Locação de Veículos Leves e Pesados	01	01/12/2021
CREA-MA	0005436125	07/01/2023

3ª ALTERAÇÃO, TRANSFORMAÇÃO E CONSOLIDAÇÃO DO CONTRATO SOCIAL DE EMPRESÁRIO INDIVIDUAL EM SOCIEDADE LIMITADA

W DA C SILVA
CNPJ: 37.113.308/0001-53



Pelo presente instrumento particular de alteração:

WANDERSON DA COSTA SILVA, BRASILEIRO, SOLTEIRO, EMPRESARIO, natural da cidade de São Domingos do Maranhão – MA, data de nascimento 04/03/1992, portador da Carteira de Identidade (RG): nº 0359876120080, expedida por SESP/MA em 28/07/2011 e CPF: nº 608.747.743-81, residente e domiciliado na cidade de São Domingos do Maranhão - MA, na TRAVESSA 2 TRAVESSA PENIEL, nº 02, CENTRO, CEP: 65790-000, na qualidade de empresário da empresa W DA C SILVA, com cede TRAVESSA 2 TRAVESSA PENIEL nº 02, CENTRO, CEP: 65790-000 cidade de São Domingos do Maranhão - MA, cujo ato constitutivo se encontra registrado na Junta Comercial do Estado do Maranhão sob o NIRE 21102317400 em data 11/05/2020, devidamente inscrita no CNPJ 37.113.308/0001-53. Resolve alterar, transformar e consolidar seu registro de EMPRESÁRIO INDIVIDUAL em SOCIEDADE EMPRESÁRIA LIMITADA, uma vez que admite, neste ato, na qualidade de sócio:

WANDERSON DA COSTA SILVA, BRASILEIRO, SOLTEIRO, EMPRESARIO, natural da cidade de São Domingos do Maranhão – MA, data de nascimento 04/03/1992, portador da Carteira de Identidade (RG): nº 0359876120080, expedida por SESP/MA em 28/07/2011 e CPF: nº 608.747.743-81, residente e domiciliado na cidade de São Domingos do Maranhão - MA, na TRAVESSA 2 TRAVESSA PENIEL, nº 02, CENTRO, CEP: 65790-000

FERNANDO VALERIO DA SILVA, BRASILEIRO, SOLTEIRO, EMPRESARIO, natural da cidade de Colinas – MA, data de nascimento 08/05/1984, portador da Carteira Nacional de Habilitação (CNH): nº 03489082207 expedida pelo DETRAN – MA em 09/05/2019 e CPF: nº 008.583.533-18, residente e domiciliado na cidade de Colinas – MA, na AVENIDA CENTRAL, nº 53, CENTRO, CEP: 65690-000. Nos termos e condições a seguir, sendo que a sociedade ora constituída assumirá e se responsabilizará pelo ativo e passivo da Empresa Individual ora transformada:

Cláusula primeira - Fica transformada a Empresa Individual, já qualificada, em SOCIEDADE LIMITADA, passando a adotar como nome empresarial a denominação social de W. C. SERVICOS E EMPREENDIMIENTOS LTDA, com sub-rogação de todos os direitos e obrigações pertinentes.

Cláusula segunda - O capital social passará a ser de R\$ 400.000,00 (Quatrocentos mil reais), divididos em 400000, no valor nominal de R\$ 1,00 (um real) cada uma, formado por R\$ 400.000,00 (Quatrocentos mil reais) em moeda corrente do País.

Parágrafo único. Após a alteração o capital social encontra-se subscrito e integralizado pelos sócios da seguinte forma:

Nome dos Sócios	Qtd Quotas	Valor Em R\$	%
FERNANDO VALERIO DA SILVA	200000	200.000,00	50,00
WANDERSON DA COSTA SILVA	200000	200.000,00	50,00
TOTAL	400000	400.000,00	100,00

Cláusula Terceira – DA SEDE (ART. 997, II, DO CC)

A sociedade terá sua sede no seguinte endereço: RUA MAJOR DELFINO CALVO, Nº 70, SALA 01, CENTRO na Cidade de SÃO DOMINGOS DO MARANHÃO – MA, CEP: 65790-000.



Cláusula Quarta - DO OBJETO SOCIAL (ART. 997, II, DO CC)

A sociedade terá por objeto o exercício das seguintes atividades econômicas: 4120-4/00 - Construção de edifícios. 4213-8/00 - Obras de urbanização - ruas, praças e calçadas. 3811-4/00 - Coleta de resíduos não-perigosos. 4211-1/01 - Construção de rodovias e ferrovias. 4313-4/00 - Obras de terraplenagem. 4923-0/02 - Serviço de transporte de passageiros - locação de automóveis com motorista. 4924-8/00 - Transporte escolar. 7711-0/00 - Locação de automóveis sem condutor. 7732-2/01 - Aluguel de máquinas e equipamentos para construção sem operador, exceto andaimes. 3701-1/00 - Gestão de redes de esgoto. 3702-9/00 - Atividades relacionadas a esgoto, exceto a gestão de redes. 4211-1/02 - Pintura para sinalização em pistas rodoviárias e aeroportos. 4212-0/00 - Construção de obras-de-arte especiais. 4221-9/03 - Manutenção de redes de distribuição de energia elétrica. 4222-7/01 - Construção de redes de abastecimento de água, coleta de esgoto e construções correlatas, exceto obras de irrigação. 4299-5/01 - Construção de instalações esportivas e recreativas. 4299-5/99 Outras obras de engenharia civil não especificadas anteriormente (a construção de estruturas com tirantes, as obras de contenção, a construção de cortinas de proteção de encostas e muros de arrimo, a subdivisão de terras com benfeitorias (p. Ex., construção de vias, serviços de infraestrutura, etc.)). 4311-8/01 - Demolição de edifícios e outras estruturas. 4319-3/00 Serviços de preparação do terreno não especificados anteriormente. (a drenagem do solo destinado à construção, a demarcação dos locais para construção, o rebaixamento de lençóis freáticos, a preparação de locais para mineração, a remoção de material inerte e outros tipos de refugo de locais de mineração, exceto os locais de extração de petróleo e gás natural, a drenagem de terrenos agrícolas ou florestais. 4321-5/00 - Instalação e manutenção elétrica. 4322-3/02 - Instalação e manutenção de sistemas centrais de ar condicionado, de ventilação e refrigeração. 4322-3/03 - Instalações de sistema de prevenção contra incêndio. 4329-1/04 - Montagem e instalação de sistemas e equipamentos de iluminação e sinalização em vias públicas, portos e aeroportos. 4330-4/02 - Instalação de portas, janelas, tetos, divisórias e armários embutidos de qualquer material. 4330-4/04 - Serviços de pintura de edifícios em geral. 4330-4/05 - Aplicação de revestimentos e de resinas em interiores e exteriores. 4391-6/00 - Obras de fundações. 4399-1/03 - Obras de alvenaria. 4399-1/05 - Perfuração e construção de poços de água. . 4399-1/99 Serviços especializados para construção não especificados anteriormente (a construção de fornos industriais, a construção de partes de edifícios, tais como: telhados, coberturas, chaminés, lareiras, churrasqueiras, etc., os serviços de limpeza de fachadas, com jateamento de areia, vapor e semelhantes). 4520-0/01 - Serviços de manutenção e reparação mecânica de veículos automotores. 4520-0/05 - Serviços de lavagem, lubrificação e polimento de veículos automotores. 4930-2/03 - Transporte rodoviário de produtos perigosos. 7111-1/00 - Serviços de arquitetura.

Em consequência da alteração e transformação acima e respeitadas as cláusulas não modificadas, consolida-se o contrato da seguinte forma:

3ª ALTERAÇÃO, TRANSFORMAÇÃO E CONSOLIDAÇÃO DO CONTRATO SOCIAL DE EMPRESÁRIO INDIVIDUAL EM SOCIEDADE EMPRESÁRIA LIMITADA

W. C. SERVICOS E EMPREENDIMENTOS LTDA
CNPJ: 37.113.308/0001-53

WANDERSON DA COSTA SILVA, BRASILEIRO, SOLTEIRO, EMPRESARIO, natural da cidade de São Domingos do Maranhão – MA, data de nascimento 04/03/1992, portador da Carteira de Identidade (RG): nº 0359876120080, expedida por SESP/MA em 28/07/2011 e CPF: nº 608.747.743-81, residente e domiciliado na cidade de São Domingos do Maranhão - MA, na TRAVESSA 2 TRAVESSA PENIEL, nº 02, CENTRO, CEP: 65790-000

FERNANDO VALERIO DA SILVA, BRASILEIRO, SOLTEIRO, EMPRESARIO, natural da cidade de Colinas – MA, data de nascimento 08/05/1984, portador da Carteira Nacional de Habilitação (CNH): nº 03489082207 expedida pelo DETRAN – MA em 09/05/2019 e CPF: nº 008.583.533-18, residente e domiciliado na cidade de Colinas – MA, na AVENIDA CENTRAL, nº 53, CENTRO, CEP: 65690-000.

Resolvem, em comum acordo, constituir uma sociedade limitada, mediante as condições e cláusulas seguintes:

DO NOME EMPRESARIAL (ART. 997, II, DO CC)

Cláusula Primeira - A sociedade adotará o seguinte nome empresaria: W. C. SERVICOS E EMPREENDIMENTOS LTDA

DA SEDE (ART. 997, II, DO CC)

Cláusula Segunda - A sociedade terá sua sede no seguinte endereço: RUA MAJOR DELFINO CALVO, Nº 70, SALA 01, CENTRO na Cidade de SÃO DOMINGOS DO MARANHÃO – MA, CEP: 65790-000. 119



DO OBJETO SOCIAL (ART. 997, II, DO CC)

Cláusula Terceira - A sociedade terá por objeto o exercício das seguintes atividades econômicas: 4120-4/00 - construção de edifícios. 3811-4/00 - coleta de resíduos não-perigosos. 4211-1/01 - construção de rodovias e ferrovias. 4213-8/00 - obras de urbanização - ruas, praças e calçadas. 4313-4/00 - obras de terraplenagem. 4923-0/02 - serviço de transporte de passageiros - locação de automóveis com motorista. 4924-8/00 - transporte escolar. 7711-0/00 - locação de automóveis sem condutor. 7732-2/01 - aluguel de máquinas e equipamentos para construção sem operador, exceto andaimes. 3701-1/00 gestão de redes de esgoto. 3702-9/00 atividades relacionadas a esgoto, exceto a gestão de redes. 4211-1/02 Pintura para sinalização em pistas rodoviárias e aeroportos. 4212-0/00 Construção de obras de arte especiais. 4213-8/00 Obras de urbanização - ruas, praças e calçadas. 4221-9/03 Manutenção de redes de distribuição de energia elétrica. 4299-5/01 Construção de instalações esportivas e recreativas. 4299-5/99 Outras obras de engenharia civil não especificadas anteriormente (a construção de estruturas com tirantes, as obras de contenção, a construção de cortinas de proteção de encostas e muros de arrimo, a subdivisão de terras com benfeitorias (p. Ex., construção de vias, serviços de infra-estrutura, etc.)). 4311-8/01 Demolição de edifícios e outras estruturas. 4311-8 Demolição e preparação de canteiros de obras. 4319-3/00 Serviços de preparação do terreno não especificados anteriormente. (- a drenagem do solo destinado à construção, a demarcação dos locais para construção, o rebaixamento de lençóis freáticos, a preparação de locais para mineração, a remoção de material inerte e outros tipos de refugo de locais de mineração, exceto os locais de extração de petróleo e gás natural, a drenagem de terrenos agrícolas ou florestais. 4321-5/00 Instalação e manutenção elétrica. 4322-3/03 Instalações de sistema de prevenção contra incêndio. 4322-3/02 Instalação e manutenção de sistemas centrais de ar condicionado, de ventilação e refrigeração. 4329-1/04 Montagem e instalação de sistemas e equipamentos de iluminação e sinalização em vias públicas, portos e aeroportos. 4330-4/02 Instalação de portas, janelas, tetos, divisórias e armários embutidos de qualquer material. 4330-4/04 Serviços de pintura de edifícios em geral. 4330-4/05 Aplicação de revestimentos e de resinas em interiores e exteriores. 4391-6/00 Obras de fundações. 4399-1/02 Montagem e desmontagem de andaimes e outras estruturas temporárias. 4399-1/03 Obras de alvenaria. 4399-1/05 Perfuração e construção de poços de água. 4399-1/99 Serviços especializados para construção não especificados anteriormente (a construção de fornos industriais, a construção de partes de edifícios, tais como: telhados, coberturas, chaminés, lareiras, churrasqueiras, etc., os serviços de limpeza de fachadas, com jateamento de areia, vapor e semelhantes). 4520-0/01 Serviços de manutenção e reparação mecânica de veículos automotores. 4520-0/05 Serviços de lavagem, lubrificação e polimento de veículos automotores. 4923-0/02 Serviço de transporte de passageiros - locação de automóveis com motorista. 4930-2/03 Transporte rodoviário de produtos perigosos. 7111-1/00 Serviços de arquitetura. 4222-7/01 Construção de redes de abastecimento de água, coleta de esgoto e construções correlatas, exceto obras de irrigação.

DO INÍCIO DAS ATIVIDADES E DO PRAZO (ART. 53, III, F, DO DECRETO Nº 1.800, DE 1996)


Cláusula Quarta - A sociedade iniciou suas atividades a partir de 05/05/2020 e seu prazo de duração indeterminado.

DO CAPITAL SOCIAL (ART. 997, III E IV E ARTS. 1.052 E 1.055 DO CC)

Cláusula Quinta - O capital é de R\$ 400.000,00 (Quatrocentos mil reais), divididos em 400000, no valor nominal de R\$ 1,00 (um real) cada uma, formado por R\$ 400.000,00 (Quatrocentos mil reais) em moeda corrente do País.

Parágrafo único. O capital encontra-se subscrito e integralizado pelos sócios da seguinte forma:

Nome dos Sócios	Qtd Quotas	Valor Em R\$	%
FERNANDO VALERIO DA SILVA	200000	200.000,00	50,00
WANDERSON DA COSTA SILVA	200000	200.000,00	50,00
TOTAL	400000	400.000,00	100,00

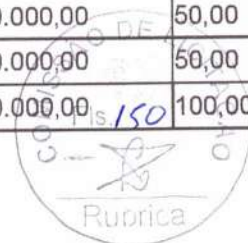

DA ADMINISTRAÇÃO (ARTS. 997, VI; 1.013; 1.015; 1.064 DO CC)

Cláusula Sexta - A administração da sociedade será exercida pelo sócio **FERNANDO VALERIO DA SILVA**, que representará legalmente a sociedade e poderá praticar todo e qualquer ato de gestão pertinente ao objeto social.

Parágrafo único. Não constituindo o objeto social, a alienação ou a oneração de bens imóveis depende de autorização da maioria.

DO BALANÇO PATRIMONIAL (ART. 1.065 DO CC)

Cláusula Sétima - Ao término de cada exercício, em 31 de Dezembro, o administrador prestará contas justificadas de sua administração, procedendo à elaboração do inventário, do balanço patrimonial e do balanço de resultado econômico, cabendo aos sócios, os lucros ou perdas apuradas.

DA DECLARAÇÃO DE DESIMPEDIMENTO DE ADMINISTRADOR (ART. 1.011, § 1º, DO CC E ART. 37, II, DA LEI Nº 8.934, DE 1994)

Cláusula Oitava - O administrador da empresa declara, sob as penas da lei, que não está impedido de exercer a administração da empresa, por lei especial, ou em virtude de condenação criminal, ou por se encontrar sob os efeitos dela, a pena que vede, ainda que temporariamente, o acesso a cargos públicos; ou por crime falimentar, de prevaricação, peita ou suborno, concussão, peculato, ou contra a economia popular, contra o sistema financeiro nacional, contra normas de defesa da concorrência, contra as relações de consumo, fé pública, ou a propriedade.

DA RETIRADA OU FALECIMENTO DE SÓCIO

Cláusula Nona - Retirando-se, falecendo ou interditado qualquer sócio, a sociedade continuará suas atividades com os herdeiros, sucessores e o incapaz, desde que autorizado legalmente. Não sendo possível ou inexistindo interesse destes ou dos sócios remanescentes na continuidade da sociedade, esta será liquidada após a apuração do Balanço Patrimonial na data do evento. O resultado positivo ou negativo será distribuído ou suportado pelos sócios na proporção de suas quotas.

Parágrafo único - O mesmo procedimento será adotado em outros casos em que a sociedade se resolva em relação a seu sócio.

DA CESSÃO DE QUOTAS

Cláusula Décima - as quotas são indivisíveis e não poderão ser cedidas ou transferidas a terceiros sem o consentimento do outro sócio, a quem fica assegurado, em igualdade de condições e preço direito de preferência para a sua aquisição se postas à venda, formalizando, se realizada a cessão delas, a alteração contratual pertinente.

DA RESPONSABILIDADE

Cláusula Décima Primeira - A responsabilidade de cada sócio é restrita ao valor das suas quotas, mas

X
O
f



todos respondem solidariamente pela integralização do capital social.

DO FORO

Cláusula Décima Segunda - As partes elegem o foro da sede para dirimir quaisquer dúvidas decorrentes do presente instrumento contratual, bem como para o exercício e cumprimento dos direitos e obrigações resultantes deste contrato, renunciando a qualquer outro, por mais privilegiado que possa ser.

E por estarem em perfeito acordo, em tudo que neste instrumento particular foi lavrado, obrigam-se a cumprir o presente ato constitutivo, e assinam o presente instrumento em uma única via que será destinada ao registro e arquivamento na Junta Comercial do Estado do Maranhão.

São Domingos do Maranhão – MA, 28 de Junho de 2021

Sócio
WANDERSON DA COSTA SILVA

Sócio – Administrador
FERNANDO VALERIO DA SILVA



ASSINATURA ELETRÔNICA

Certificamos que o ato da empresa W. C. SERVICOS E EMPREENDIMENTOS LTDA consta assinado digitalmente por:

IDENTIFICAÇÃO DO(S) ASSINANTE(S)	
CPF	Nome
00858353318	FERNANDO VALERIO DA SILVA
60874774381	WANDERSON DA COSTA SILVA

CERTIFICO O REGISTRO EM 02/07/2021 12:14 SOB N° 21201143221.
PROTOCOLO: 210806974 DE 28/06/2021.
CÓDIGO DE VERIFICAÇÃO: 12104729927. CNPJ DA SEDE: 37113308000153.
NIRE: 21201143221. COM EFEITOS DO REGISTRO EM: 28/06/2021.
W. C. SERVIÇOS E EMPREENDIMENTOS LTDA

JUCEMA

LÍLIAN THERESA RODRIGUES MENDONÇA
SECRETÁRIA-GERAL
www.empresafacil.ma.gov.br

A validade deste documento, se impresso, fica sujeito à comprovação de sua autenticidade nos respectivos portais, informando seus respectivos códigos de verificação.



REPÚBLICA FEDERATIVA DO BRASIL

CADASTRO NACIONAL DA PESSOA JURÍDICA



NÚMERO DE INSCRIÇÃO 37.113.308/0001-53 MATRIZ	COMPROVANTE DE INSCRIÇÃO E DE SITUAÇÃO CADASTRAL	DATA DE ABERTURA 11/05/2020
---	---	--------------------------------

NOME EMPRESARIAL W. C. SERVICOS E EMPREENDIMENTOS LTDA

TÍTULO DO ESTABELECIMENTO (NOME DE FANTASIA) W. C. SERVICOS E EMPREENDIMENTOS	PORTE ME
--	-------------

CÓDIGO E DESCRIÇÃO DA ATIVIDADE ECONÔMICA PRINCIPAL 41.20-4-00 - Construção de edifícios

CÓDIGO E DESCRIÇÃO DAS ATIVIDADES ECONÔMICAS SECUNDÁRIAS 37.01-1-00 - Gestão de redes de esgoto 37.02-9-00 - Atividades relacionadas a esgoto, exceto a gestão de redes 38.11-4-00 - Coleta de resíduos não-perigosos 42.11-1-01 - Construção de rodovias e ferrovias 42.11-1-02 - Pintura para sinalização em pistas rodoviárias e aeroportos 42.12-0-00 - Construção de obras de arte especiais 42.13-8-00 - Obras de urbanização - ruas, praças e calçadas 42.21-9-03 - Manutenção de redes de distribuição de energia elétrica 42.22-7-01 - Construção de redes de abastecimento de água, coleta de esgoto e construções correlatas, exceto obras de irrigação 42.99-5-01 - Construção de instalações esportivas e recreativas 42.99-5-99 - Outras obras de engenharia civil não especificadas anteriormente 43.11-8-01 - Demolição de edifícios e outras estruturas 43.13-4-00 - Obras de terraplenagem 43.19-3-00 - Serviços de preparação do terreno não especificados anteriormente 43.21-5-00 - Instalação e manutenção elétrica 43.22-3-02 - Instalação e manutenção de sistemas centrais de ar condicionado, de ventilação e refrigeração 43.22-3-03 - Instalações de sistema de prevenção contra incêndio 43.29-1-04 - Montagem e instalação de sistemas e equipamentos de iluminação e sinalização em vias públicas, portos e aeroportos 43.30-4-02 - Instalação de portas, janelas, tetos, divisórias e armários embutidos de qualquer material 43.30-4-04 - Serviços de pintura de edifícios em geral
--

CÓDIGO E DESCRIÇÃO DA NATUREZA JURÍDICA 206-2 - Sociedade Empresária Limitada
--

LOGRADOURO R MAJOR DELFINO CALVO	NÚMERO 70	COMPLEMENTO SALA 01
-------------------------------------	--------------	------------------------

CEP 65.790-000	BAIRRO/DISTRITO CENTRO	MUNICÍPIO SAO DOMINGOS DO MARANHAO	UF MA
-------------------	---------------------------	---------------------------------------	----------

ENDEREÇO ELETRÔNICO W.C.SERVICOSEMPREENDIMENTOS@HOTMAIL.COM	TELEFONE (99) 9161-9859
--	----------------------------

ENTE FEDERATIVO RESPONSÁVEL (EFR) *****
--

SITUAÇÃO CADASTRAL ATIVA	DATA DA SITUAÇÃO CADASTRAL 11/05/2020
-----------------------------	--

MOTIVO DE SITUAÇÃO CADASTRAL

SITUAÇÃO ESPECIAL *****	DATA DA SITUAÇÃO ESPECIAL *****
----------------------------	------------------------------------

Aprovado pela Instrução Normativa RFB nº 1.863, de 27 de dezembro de 2018.

Emitido no dia 08/05/2022 às 20:48:18 (data e hora de Brasília).

(Handwritten signatures and marks)



REPÚBLICA FEDERATIVA DO BRASIL
CADASTRO NACIONAL DA PESSOA JURÍDICA



NÚMERO DE INSCRIÇÃO 37.113.308/0001-53 MATRIZ	COMPROVANTE DE INSCRIÇÃO E DE SITUAÇÃO CADASTRAL	DATA DE ABERTURA 11/05/2020
---	---	--------------------------------

NOME EMPRESARIAL W. C. SERVICOS E EMPREENDIMENTOS LTDA

CÓDIGO E DESCRIÇÃO DAS ATIVIDADES ECONÔMICAS SECUNDÁRIAS 43.30-4-05 - Aplicação de revestimentos e de resinas em interiores e exteriores 43.91-6-00 - Obras de fundações 43.99-1-03 - Obras de alvenaria 43.99-1-05 - Perfuração e construção de poços de água 43.99-1-99 - Serviços especializados para construção não especificados anteriormente 45.20-0-01 - Serviços de manutenção e reparação mecânica de veículos automotores 45.20-0-05 - Serviços de lavagem, lubrificação e polimento de veículos automotores 49.23-0-02 - Serviço de transporte de passageiros - locação de automóveis com motorista 49.24-8-00 - Transporte escolar 49.30-2-03 - Transporte rodoviário de produtos perigosos 71.11-1-00 - Serviços de arquitetura 77.11-0-00 - Locação de automóveis sem condutor 77.32-2-01 - Aluguel de máquinas e equipamentos para construção sem operador, exceto andaimes
--

CÓDIGO E DESCRIÇÃO DA NATUREZA JURÍDICA 206-2 - Sociedade Empresária Limitada
--

LOGRADOURO R MAJOR DELFINO CALVO	NÚMERO 70	COMPLEMENTO SALA 01
-------------------------------------	--------------	------------------------

CEP 65.790-000	BAIRRO/DISTRITO CENTRO	MUNICÍPIO SAO DOMINGOS DO MARANHÃO	UF MA
-------------------	---------------------------	---------------------------------------	----------

ENDEREÇO ELETRÔNICO W.C.SERVICOSEMPREENDIMENTOS@HOTMAIL.COM	TELEFONE (99) 9161-9859
--	----------------------------

ENTE FEDERATIVO RESPONSÁVEL (EFR) *****
--

SITUAÇÃO CADASTRAL ATIVA	DATA DA SITUAÇÃO CADASTRAL 11/05/2020
-----------------------------	--

MOTIVO DE SITUAÇÃO CADASTRAL

SITUAÇÃO ESPECIAL *****	DATA DA SITUAÇÃO ESPECIAL *****
----------------------------	------------------------------------

Aprovado pela Instrução Normativa RFB nº 1.863, de 27 de dezembro de 2018.

Emitido no dia 08/05/2022 às 20:48:18 (data e hora de Brasília).

Página: 2/2



Consulta Quadro de Sócios e Administradores - QSA

CNPJ:	37.113.308/0001-53
NOME EMPRESARIAL:	W. C. SERVICOS E EMPREENDIMENTOS LTDA
CAPITAL SOCIAL:	R\$400.000,00 (Quatrocentos mil reais)

O Quadro de Sócios e Administradores(QSA) constante da base de dados do Cadastro Nacional da Pessoa Jurídica (CNPJ) é o seguinte:

Nome/Nome Empresarial:	FERNANDO VALERIO DA SILVA
Qualificação:	49-Sócio-Administrador

Nome/Nome Empresarial:	WANDERSON DA COSTA SILVA
Qualificação:	22-Sócio

Para informações relativas à participação no QSA, acessar o e-CAC com certificado digital ou comparecer a uma unidade da RFB.

Emitido no dia 08/05/2022 às 20:48 (data e hora de Brasília).

X
O
T

REPÚBLICA FEDERATIVA DO BRASIL
MINISTÉRIO DA INFRAESTRUTURA
DEPARTAMENTO NACIONAL DE TRÂNSITO
CARTEIRA NACIONAL DE HABILITAÇÃO

MA

NOME
FERNANDO VALERIO DA SILVA

DOC. IDENTIDADE/ORG EMISSOR/UF
1.72241320014 GEJUSPC MA

CPF
006.583.533-18

DATA NASCIMENTO
08/05/1984

FILIAÇÃO
MARIA EUNICE VALERIO DA SILVA

PERMISSÃO
A

ACC
A

CAT. HAB
A

Nº REGISTRO
03489092205

VALIDADE
04/05/2024

1ª HABILITAÇÃO
27/01/2005

OBSERVAÇÕES
EAR

Fernando Valério da Silva
ASSINATURA DO PORTADOR

LOCAL
BAO. LUIS, MA

DATA EMISSÃO
09/05/2019

ASSINADO DIGITALMENTE
DEPARTAMENTO ESTADUAL DE TRÂNSITO

73605108491
MA040446995

MARANHÃO

DENATRAN CONTRAN

VÁLIDA EM TODO O TERRITÓRIO NACIONAL
1814892925

QR-CODE



Documento assinado com certificado digital em conformidade com a Medida Provisória nº 2200-2/2001. Sua validade poderá ser confirmada por meio da comparação deste arquivo digital com o arquivo de assinatura (.p7s) no endereço: < <http://www.serpro.gov.br/assinador-digital> >.

SERPRO / DENATRAN

(Handwritten signatures and marks)



Ministério da Fazenda
Secretaria da Receita Federal do Brasil

Comprovante de Situação Cadastral no CPF



Nº do CPF: **008.583.533-18**

Nome: **FERNANDO VALERIO DA SILVA**

Data de Nascimento: **08/05/1984**

Situação Cadastral: **REGULAR**

Data da Inscrição: **16/10/2002**

Digito Verificador: **00**

Comprovante emitido às: **20:53:54** do dia **08/05/2022** (hora e data de Brasília).
Código de controle do comprovante: **1631.F44E.7B30.6860**



Este documento não substitui o "Comprovante de Inscrição no CPF".

(Modelo aprovado pela IN/RFB nº 1.548, de 13/02/2015.)

Rua XV de Novembro, 64 - Sala 21
Edifício Pedro Francisco Vargas
Centro, Itajaí - Santa Catarina
(47) 3514-7599 | (47) 99748-2223
www.dautin.com | dautin@dautin.com



CERTIFICADO DE PROVA DE AUTENTICIDADE ELETRÔNICA

A DAUTIN BLOCKCHAIN DOCUMENTOS DIGITAIS E SERVIÇOS LTDA, especificada neste ato apenas como **Dautin Blockchain Co.** CERTIFICA para os devidos fins de direito que, o arquivo digital especificado com o tipo documental **Autenticação** e representado pela função hash criptográfica conhecida como SHA-256, de código **579a1f738f20c146d84822a050b5f47ead3283a72c9b662c6c89980b76fbfde5** foi autenticado de acordo com as Legislações e normas vigentes¹ através da rede blockchain Ethereum Classic, sob o identificador único denominado **NID 37025** dentro do sistema.

A autenticação eletrônica do documento intitulado "**indetidade**", cujo assunto é descrito como "**indetidade**", faz prova de que em **10/11/2021 10:34:58**, o responsável **W. C. Serviços e Empreendimentos Ltda (37.113.308/0001-53)** tinha posse do arquivo com as mesmas características que foram reproduzidas na prova de autenticidade, sendo de **W. C. Serviços e Empreendimentos Ltda** a responsabilidade, única e exclusiva, pela idoneidade do documento apresentado a **DAUTIN Blockchain Co.**

Este CERTIFICADO foi emitido em **10/11/2021 10:36:48** através do sistema de autenticação eletrônica da empresa **DAUTIN Blockchain Co.** de acordo com o Art. 10, § 2º da MP 2200-2/2001, Art. 107 do Código Civil e Art. 411, em seus §§ 2º e 3º do Código de Processo Civil, estando dessa maneira de acordo para o cumprimento do Decreto 10278/2020.

Para mais informações sobre a operação acesse o site <https://www.dautin.com> e informe o código da transação blockchain **0x49d8af03283cd3d04fd777b521782d75df7f88de418a70a8b95dfd6e78ccd653**. Também é possível acessar a consulta através da rede blockchain em <https://blockscout.com/etc/mainnet/>

¹ Legislação Vigente: Medida Provisória nº 2200-2/2001, Código Civil e Código de Processo Civil.

DAUTIN
BLOCKCHAIN



Presidência da República Casa Civil
Subchefia para Assuntos Jurídicos
MEDIDA PROVISÓRIA 2.200-2
DE 24 DE AGOSTO DE 2001.



(1)

k



REPÚBLICA FEDERATIVA DO BRASIL

ESTADO DO MARANHÃO
SECRETARIA DE ESTADO DA SEGURANÇA PÚBLICA
REGIÃO DE POLÍCIA
INSTITUTO DE IDENTIFICAÇÃO

NOME: **WANDERSON DA COSTA SILVA**

PLACADO:
ROGERIO ARAUJO SILVA E TELMA DA COSTA SILVA

DATA NASCIMENTO: 01/02/1982
NACIONALIDADE: BRASILEIRO
MUNICÍPIO: SAO DOMINGOS DO MARANHÃO - MA

CPF: 00874774381
RG: 035987612008-0
DATA DE EXPEDICAO: 19/04/2021

VALIDA EM TODO O TERRITÓRIO NACIONAL

LEI Nº 7.817 DE 29 DE AGOSTO DE 1989

CPF: 00874774381
RG: 035987612008-0
DATA DE EXPEDICAO: 19/04/2021

MAISC N.35410 FLS. 153 LIV. 054 SAO DOMINGOS DO MARANHÃO MA 2 OFC

PLACADO: ROGERIO ARAUJO SILVA E TELMA DA COSTA SILVA

DATA NASCIMENTO: 01/02/1982
NACIONALIDADE: BRASILEIRO
MUNICÍPIO: SAO DOMINGOS DO MARANHÃO - MA

CPF: 00874774381
RG: 035987612008-0
DATA DE EXPEDICAO: 19/04/2021

VALIDA EM TODO O TERRITÓRIO NACIONAL



v3.0 - DAUTIN Blockchain Documentos Digitais e Serviços Ltda EPP certifica em 10/11/2021 12:23:42 que o documento de hash (SHA-256) 579a1f738f20c146d84822a050b5f47ead3283a72c9b662c6c89980b76fbfde5 foi validado em 10/11/2021 10:35:06 através da transação blockchain 0x49d8af03283cd3d04fd77b521782d75df7f88de418a70a8b95dfd6e78ccd653 e pode ser verificado em <https://www.dautin.com/FileCheck> (NID: 37025)





Ministério da Fazenda
Secretaria da Receita Federal do Brasil

Comprovante de Situação Cadastral no CPF



Nº do CPF: **608.747.743-81**

Nome: **WANDERSON DA COSTA SILVA**

Data de Nascimento: **04/03/1992**

Situação Cadastral: **REGULAR**

Data da Inscrição: **28/07/2011**

Digito Verificador: **00**

Comprovante emitido às: **20:55:26** do dia **08/05/2022** (hora e data de Brasília).
Código de controle do comprovante: **C124.7DE6.974F.A2B2**



Este documento não substitui o ["Comprovante de Inscrição no CPF"](#).

(Modelo aprovado pela IN/RFB nº 1.548, de 13/02/2015.)

(Assinaturas manuscritas em azul)

Data da consulta: 11/01/2022 07:11:20

Identificação do Contribuinte - CNPJ Matriz

CNPJ: **37.113.308/0001-53**

A opção pelo Simples Nacional e/ou SIMEI abrange todos os estabelecimentos da empresa

Nome Empresarial: **W. C. SERVICOS E EMPREENDIMENTOS LTDA**



Situação Atual

Situação no Simples Nacional: **Optante pelo Simples Nacional desde 01/01/2021**

Situação no SIMEI: **NÃO enquadrado no SIMEI**

[+ Mais informações](#)

[Voltar](#)

[Gerar PDF](#)

X
O
f



Resultado da Consulta SINTEGRAICMS

IDENTIFICAÇÃO

CGC: 37.113.308/0001-53 Inscrição Estadual: 12.707151-2
Razão Social: W C SERVICOS E EMPREENDIMENTOS LTDA
Regime Apuração: SIMPLES NACIONAL

ENDEREÇO

Logradouro: RUA MAJOR DELFINO CALVO
Número: 70 Complemento: SALA 01
Bairro: CENTRO
Município: SAO DOMINGOS DO MARANHAO UF: MA
CEP: 65790000 DDD: Telefone: 81673561

INFORMAÇÕES COMPLEMENTARES

CNAE Principal: 4120400 - CONSTRUÇÃO DE EDIFÍCIOS

CNAEs Secundários

Código	Descrição CNAE
4299501	CONSTRUÇÃO DE INSTALAÇÕES ESPORTIVAS E RECREATIVAS
4299599	OUTRAS OBRAS DE ENGENHARIA CIVIL NÃO ESPECIFICADAS ANTERIORMENTE
4311801	DEMOLIÇÃO DE EDIFÍCIOS E OUTRAS ESTRUTURAS
4313400	OBRAS DE TERRAPLENAGEM
4319300	SERVIÇOS DE PREPARAÇÃO DO TERRENO NÃO ESPECIFICADOS ANTERIORMENTE
4321500	INSTALAÇÃO E MANUTENÇÃO ELÉTRICA
4322302	INSTALAÇÃO E MANUTENÇÃO DE SISTEMAS CENTRAIS DE AR CONDICIONADO, DE VENTILAÇÃO E REFRIGERAÇÃO
4322303	INSTALAÇÕES DE SISTEMA DE PREVENÇÃO CONTRA INCÊNDIO
4329104	MONTAGEM E INSTALAÇÃO DE SISTEMAS E EQUIPAMENTOS DE ILUMINAÇÃO E SINALIZAÇÃO EM VIAS PÚBLICAS, PORTOS E AEROPORTOS
4330402	INSTALAÇÃO DE PORTAS, JANELAS, TETOS, DIVISÓRIAS E ARMÁRIOS EMBUTIDOS DE QUALQUER MATERIAL
7732201	ALUGUEL DE MÁQUINAS E EQUIPAMENTOS PARA CONSTRUÇÃO SEM OPERADOR, EXCETO ANDAIMES
4330404	SERVIÇOS DE PINTURA DE EDIFÍCIOS EM GERAL
4330405	APLICAÇÃO DE REVESTIMENTOS E DE RESINAS EM INTERIORES E EXTERIORES
4391600	OBRAS DE FUNDAÇÕES
4399103	OBRAS DE ALVENARIA
4399105	PERFURAÇÃO E CONSTRUÇÃO DE POÇOS DE ÁGUA
4399199	SERVIÇOS ESPECIALIZADOS PARA CONSTRUÇÃO NÃO ESPECIFICADOS ANTERIORMENTE
4520001	SERVIÇOS DE MANUTENÇÃO E REPARAÇÃO MECÂNICA DE VEÍCULOS AUTOMOTORES
4520005	SERVIÇOS DE LAVAGEM, LUBRIFICAÇÃO E POLIMENTO DE VEÍCULOS AUTOMOTORES
4923002	SERVIÇO DE TRANSPORTE DE PASSAGEIROS - LOCAÇÃO DE AUTOMÓVEIS COM MOTORISTA
4924800	TRANSPORTE ESCOLAR
3811400	COLETA DE RESÍDUOS NÃO-PERIGOSOS
4930203	TRANSPORTE RODOVIÁRIO DE PRODUTOS PERIGOSOS
7111100	SERVIÇOS DE ARQUITETURA
7711000	LOCAÇÃO DE AUTOMÓVEIS SEM CONDUTOR
3701100	GESTÃO DE REDES DE ESGOTO
3702900	ATIVIDADES RELACIONADAS A ESGOTO, EXCETO A GESTÃO DE REDES
4211101	CONSTRUÇÃO DE RODOVIAS E FERROVIAS
4211102	PINTURA PARA SINALIZAÇÃO EM PISTAS RODOVIÁRIAS E AEROPORTOS
4212000	CONSTRUÇÃO DE OBRAS-DE-ARTE ESPECIAIS
4213800	OBRAS DE URBANIZAÇÃO - RUAS, PRAÇAS E CALÇADAS
4221903	MANUTENÇÃO DE REDES DE DISTRIBUIÇÃO DE ENERGIA ELÉTRICA
4222701	CONSTRUÇÃO DE REDES DE ABASTECIMENTO DE ÁGUA, COLETA DE ESGOTO E CONSTRUÇÕES CORRELATAS, EXCETO OBRAS DE IRRIGAÇÃO

Situação Cadastral Vigente: HABILITADO

Data desta Situação Cadastral: 20/08/2021

OBRIGAÇÕES

NFe a partir de (CNAE's):

EDF a partir de:

CTE a partir de: 01/03/2012 - (OBRIGADO => SERVIÇO DE TRANSPORTE),

Observação: Os dados acima estão baseados em informações fornecidas pelo próprio contribuinte cadastrado. Não valem como certidão de sua efetiva existência de fato e de direito, não são oponíveis à Fazenda e nem excluem a responsabilidade tributária derivada de operações com ele ajustadas.



Handwritten signatures and initials in blue ink.

Data da Consulta: 08/05/2022

Número da Consulta:

Novo Consulta Imposto

Desarquivado pelo Sefis2/COTEC - 2995-2917



X

⊙

f



CERTIDÃO SIMPLIFICADA

Sistema Nacional de Registro de Empresas Mercantis - SINREM

Certificamos que as informações abaixo constam dos documentos arquivados nesta Junta Comercial e são vigentes na data da sua expedição.

Nome Empresarial: W. C. SERVIÇOS E EMPREENDIMENTOS LTDA			Protocolo: MAC2201943221
Natureza Jurídica: Sociedade Empresária Limitada			
NIRE (Sede) 21201143221	CNPJ 37.113.308/0001-53	Data de Ato Constitutivo 11/05/2020	Início de Atividade 05/05/2020
Endereço Completo Rua MAJOR DELFINO CALVO, Nº 70, SALA 01, CENTRO - São Domingos do Maranhão/MA - CEP 65790-000			
Objeto Social 4120-4/00 - CONSTRUÇÃO DE EDIFÍCIOS. 4213-8/00 - OBRAS DE URBANIZAÇÃO - RUAS, PRACAS E CALÇADAS. 3811-4/00 - COLETA DE RESÍDUOS NÃO-PERIGOSOS. 4211-1/01 - CONSTRUÇÃO DE RODOVIAS E FERROVIAS. 4313-4/00 - OBRAS DE TERRAPLENAGEM. 4923-0/02 - SERVIÇO DE TRANSPORTE DE PASSAGEIROS - LOCAÇÃO DE AUTOMÓVEIS COM MOTORISTA. 4924-8/00 - TRANSPORTE ESCOLAR. 7711-0/00 - LOCAÇÃO DE AUTOMÓVEIS SEM CONDUTOR. 7732-2/01 - ALUGUEL DE MÁQUINAS E EQUIPAMENTOS PARA CONSTRUÇÃO SEM OPERADOR, EXCETO ANDAIMES. 3701-1/00 - GESTÃO DE REDES DE ESGOTO. 3702-9/00 - ATIVIDADES RELACIONADAS A ESGOTO, EXCETO A GESTÃO DE REDES. 4211-1/02 - PINTURA PARA SINALIZAÇÃO EM PISTAS RODOVIÁRIAS E AEROPORTOS. 4212-0/00 - CONSTRUÇÃO DE OBRAS-DE-ARTE ESPECIAIS. 4221-9/03 - MANUTENÇÃO DE REDES DE DISTRIBUIÇÃO DE ENERGIA ELÉTRICA. 4222-7/01 - CONSTRUÇÃO DE REDES DE ABASTECIMENTO DE ÁGUA, COLETA DE ESGOTO E CONSTRUÇÕES CORRELATAS, EXCETO OBRAS DE IRRIGação. 4299-5/01 - CONSTRUÇÃO DE INSTALAÇÕES ESPORTIVAS E RECREATIVAS. 4299-5/99 OUTRAS OBRAS DE ENGENHARIA CIVIL NÃO ESPECIFICADAS ANTERIORMENTE (A CONSTRUÇÃO DE ESTRUTURAS COM TIRANTES, AS OBRAS DE CONTENÇÃO, A CONSTRUÇÃO DE CORTINAS DE PROTEÇÃO DE ENCOSTAS E MUROS DE ARRIMO, A SUBDIVISÃO DE TERRAS COM BENEFÍCIOS (P. EX., CONSTRUÇÃO DE VIAS, SERVIÇOS DE INFRA-ESTRUTURA, ETC.)). 4311-8/01 - DEMOLIÇÃO DE EDIFÍCIOS E OUTRAS ESTRUTURAS. 4319-3/00 SERVIÇOS DE PREPARAÇÃO DO TERRENO NÃO ESPECIFICADOS ANTERIORMENTE. (- A DRENAGEM DO SOLO DESTINADO A CONSTRUÇÃO, A DEMARCAÇÃO DOS LOCAIS PARA CONSTRUÇÃO, O REBAIXAMENTO DE LENÇÓIS FREÁTICOS, A PREPARAÇÃO DE LOCAIS PARA MINERAÇÃO, A REMOÇÃO DE MATERIAL INERTE E OUTROS TIPOS DE REFUGO DE LOCAIS DE MINERAÇÃO, EXCETO OS LOCAIS DE EXTRAÇÃO DE PETRÓLEO E GÁS NATURAL, A DRENAGEM DE TERRENOS AGRÍCOLAS OU FLORESTAIS. 4321-5/00 - INSTALAÇÃO E MANUTENÇÃO ELÉTRICA. 4322-3/02 - INSTALAÇÃO E MANUTENÇÃO DE SISTEMAS CENTRAIS DE AR CONDICIONADO, DE VENTILAÇÃO E REFRIGERAÇÃO. 4322-3/03 - INSTALAÇÕES DE SISTEMA DE PREVENÇÃO CONTRA INCÊNDIO. 4329-1/04 - MONTAGEM E INSTALAÇÃO DE SISTEMAS E EQUIPAMENTOS DE ILUMINAÇÃO E SINALIZAÇÃO EM VIAS PÚBLICAS, PORTOS E AEROPORTOS. 4330-4/02 - INSTALAÇÃO DE PORTAS, JANELAS, TETOS, DIVISÓRIAS E ARMÁRIOS EMBUTIDOS DE QUALQUER MATERIAL. 4330-4/04 - SERVIÇOS DE PINTURA DE EDIFÍCIOS EM GERAL. 4330-4/05 - APLICAÇÃO DE REVESTIMENTOS E DE RESINAS EM INTERIORES E EXTERIORES. 4391-6/00 - OBRAS DE FUNDACOES. 4399-1/03 - OBRAS DE ALVENARIA. 4399-1/05 - PERFURAÇÃO E CONSTRUÇÃO DE POCOS DE ÁGUA. . 4399-1/99 SERVIÇOS ESPECIALIZADOS PARA CONSTRUÇÃO NÃO ESPECIFICADOS ANTERIORMENTE (A CONSTRUÇÃO DE FORNOS INDUSTRIAIS, A CONSTRUÇÃO DE PARTES DE EDIFÍCIOS, TAIS TELHADOS, COBERTURAS, CHAMINES, LAREIRAS, CHURRASQUEIRAS, ETC., OS SERVIÇOS DE LIMPEZA DE FACHADAS, COM JATEAMENTO DE AREIA, VAPOR E SEMELHANTES). 4520-0/01 - SERVIÇOS DE MANUTENÇÃO E REPARAÇÃO MECÂNICA DE VEÍCULOS AUTOMÓTORES. 4520-0/05 - SERVIÇOS DE LAVAGEM, LUBRIFICAÇÃO E POLIMENTO DE VEÍCULOS AUTOMÓTORES. 4930-2/03 - TRANSPORTE RODOVIÁRIO DE PRODUTOS PERIGOSOS. 7111-1/00 - SERVIÇOS DE ARQUITETURA.			
Capital Social R\$ 400.000,00 (quatrocentos mil reais)		Porte ME (Microempresa)	Prazo de Duração Indeterminado
Capital Integralizado R\$ 400.000,00 (quatrocentos mil reais)			
Dados do Sócio		Participação no capital	Espécie de sócio
Nome WANDERSON DA COSTA SILVA	CPF/CNPJ 608.747.743-81	R\$ 200.000,00	Sócio
Administrador N	Término do mandato Indeterminado		
Nome FERNANDO VALERIO DA SILVA	CPF/CNPJ 008.583.533-18	R\$ 200.000,00	Sócio
Administrador S	Término do mandato Indeterminado		
Dados do Administrador		CPF 008.583.533-18	Término do mandato Indeterminado
Nome FERNANDO VALERIO DA SILVA			
Último Arquivamento	Número	Ato/eventos	Situação ATIVA Status SEM STATUS
Data 10/05/2022	20220579067	223 / 223 - BALANÇO	



CERTIDÃO SIMPLIFICADA

Continuação

Sistema Nacional de Registro de Empresas Mercantis - SINREM

Certificamos que as informações abaixo constam dos documentos arquivados
nesta Junta Comercial e são vigentes na data da sua expedição.

Nome Empresarial: W. C. SERVIÇOS E EMPREENDIMENTOS LTDA

Protocolo: MAC2201943221

Natureza Jurídica: Sociedade Empresária Limitada

Esta certidão foi emitida automaticamente em 10/05/2022, às 18:15:39 (horário de Brasília).

Se impressa, verificar sua autenticidade no <https://www.empresafacil.ma.gov.br>, com o código OHAYTQGX.



MAC2201943221

Ricardo Diniz Dias
Secretário Geral



CERTIDÃO ESPECÍFICA

Sistema Nacional de Registro de Empresas Mercantis - SINREM

Certificamos que as informações abaixo constam dos documentos arquivados nesta Junta Comercial e são vigentes na data da sua expedição.


Certificamos que W. C. SERVIÇOS E EMPREENDIMENTOS LTDA encontra-se registrada nesta Junta Comercial, como segue:		Protocolo: MAC2201943324	
NIRE 21201143221 CNPJ 37.113.308/0001-53		Situação ATIVA Status SEM STATUS	
Endereço Completo MAJOR DELFINO CALVO, Nº 70, SALA 01, CENTRO - São Domingos do Maranhão/MA - CEP 65790-000			
Arquivamentos Posteriores			
Ato	Número	Data	Descrição
223 310	20220579067 20211239658	10/05/2022 01/10/2021	BALANCO OUTROS DOCUMENTOS DE INTERESSE DA EMPRESA / EMPRESARIO
223 002 002 310	20210984694 21201143221 21201143221 20201190834	27/07/2021 02/07/2021 02/07/2021 24/12/2020	BALANCO TRANSFORMACAO ALTERACAO DE DADOS E DE NOME EMPRESARIAL OUTROS DOCUMENTOS DE INTERESSE DA EMPRESA / EMPRESARIO
002	20201113767	03/12/2020	ALTERACAO DE DADOS (EXCETO NOME EMPRESARIAL)
080 080	20200324535 21102317400	11/05/2020 11/05/2020	ENQUADRAMENTO DE MICROEMPRESA INSCRIÇÃO

Esta certidão foi emitida automaticamente em 10/05/2022, às 18:15:52 (horário de Brasília).
Se impressa, verificar sua autenticidade no <https://www.empresafacil.ma.gov.br>, com o código TFEITSCX.



MAC2201943324

Ricardo Diniz Dias
Secretário(a) Geral

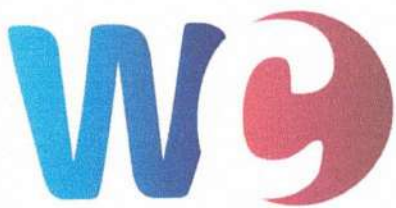

Serviços e Empreendimentos



COMISSÃO PERMANENTE DE LICITAÇÃO – CPL
PRFEITURA MUNICIPAL DE SÃO FRANCISCO DO BREJÃO - MA
TOMADA DE PREÇOS N° 007/2022
PROCESSO ADMINISTRATIVO N° 049/2022
DATA: 14/06/2022
09:30 HRS

**DECLARAÇÃO DE INEXISTÊNCIA DE FATO
SUPERVENIENTE IMPEDITIVO DA HABILITAÇÃO**

O signatário da presente, em nome da empresa **W C SERVIÇOS E EMPREENDIMENTOS, LTDA** inscrito no CNPJ sob o n°: **37.113.308/0001-53**, com sede na **Rua Major Delfino Calvo 2 n° 70 Sala 01 Centro, São Domingos do Maranhão- MA, CEP: 65790-000**, por intermédio de seu representante legal o (a) Sr (SÓCIOS) **FERNANDO VALERIO DA SILVA**, Brasileiro, Empresário, portador (a) da Carteira de Identidade n° **1722413200-11** e do CPF n° **008.583.533-18**, E **WANDERSON DA COSTA SILVA**, Brasileiro, Empresário, portador (a) da Carteira de Identidade n° **035987612008-0** SSP/MA e do CPF n° **608.747.743-81**, declara, sob as penas da Lei, nos termos do parágrafo 2º do art. 32 da Lei n.º 8.666/93 que, após o seu cadastramento, nenhum fato ocorreu que inabilite esta empresa a participar da Tomada de Preços n° 007/2022 - CPL, e que contra a mesma não existe pedido de falência ou recuperação judicial.

São Domingos do Maranhão – MA, 13 de Junho de 2022

Fernando Valerio da Silva

W C SERVICOS E EMPREENDIMENTOS LTDA
CNPJ N° 37.113.308/0001-53

FERNANDO VALERIO DA SILVA

RG N° 1722413200-11

CPF N° 008.583.533-18

Socio Administrador

W. C. SERVICOS E EMPREENDIMENTOS LTDA
CNPJ: 37.113.308/0001-53
R. Major Delfino Calvo, 70, Sala 01, Centro
São Domingos do Maranhão | CEP: 65.790-000
E-mail: w.c.servicoseempreendimentos@hotmail.com

COMISSÃO PERMANENTE DE LICITAÇÃO – CPL
PREFEITURA MUNICIPAL DE SÃO FRANCISCO DO BREJÃO - MA
TOMADA DE PREÇOS Nº 007/2022
PROCESSO ADMINISTRATIVO Nº 049/2022
DATA: 14/06/2022
09:30 HRS

MODELO DE DECLARAÇÃO DE ENQUADRAMENTO À LC Nº 123/06

A empresa **W C SERVIÇOS E EMPREENDIMENTOS, LTDA** inscrito no CNPJ sob o nº: 37.113.308/0001-53, com sede na Rua Major Delfino Calvo 2 nº 70 Sala 01 Centro, São Domingos do Maranhão- MA, CEP: 65790-000, por intermédio de seu representante legal o (a) Sr (SÓCIOS) **FERNANDO VALERIO DA SILVA**, Brasileiro, Empresário, portador (a) da Carteira de Identidade nº 1722413200-11 e do CPF nº 008.583.533-18, E **WANDERSON DA COSTA SILVA**, Brasileiro, Empresário, portador (a) da Carteira de Identidade nº 035987612008-0 SSP/MA e do CPF nº 608.747.743-81, DECLARA, sob as penas da lei, especialmente o disposto no art. 299, do Código Penal Brasileiro, que se encontra enquadrada na condição de Microempresa, que inexistente fato superveniente que implique no seu desenquadramento dessa situação.

São Domingos do Maranhão – MA, 13 de Junho de 2022

Fernando Valerio da Silva

W C SERVICOS E EMPREENDIMENTOS LTDA
CNPJ Nº 37.113.308/0001-53
FERNANDO VALERIO DA SILVA
RG Nº 1722413200-11
CPF Nº 008.583.533-18
Socio Administrador



CONSTRUTORA TRIANGULAR LTDA
 CNPJ: 07.424.217/0001-78



PROCURAÇÃO "EXTRA JUDICIAL"

OUTORGANTE: CONSTRUTORA TRIANGULAR LTDA, (pessoa jurídica de direito privado, inscrita no CNPJ sob o nº 07.424.217/0001-78, com sede na Rua 01, nº 48, bairro ALICE VIEIRA, na cidade de JOÃO LISBOA, Estado de MARANHÃO, (neste ato representado) pelo(a) sócio/diretor, Sr.(a) ANTONIO MADEIRA DA SILVA JUNIOR, BRASILEIRO, CASADO, ENGENHEIRO CIVIL, CONFEA 1103475711, portador(a) do RG nº 050404442013-1 SSP/MA e do CPF nº 402.592.003-44, residente e domiciliado na AV. IMPERATRIZ, nº 1262, CENTRO na cidade de JOÃO LISBOA – MA.

OUTORGADO: Sr. ALEXANDRE MARCUS MADEIRA SANTOS, BRASILEIRO, CASADO, ENGENHEIRO DE PETRÓLEO, CONFEA 1117152154, portador(a) do RG nº 15493972000-3 SSP/MA e do CPF nº 953.483.013-53, residente e domiciliado na Rua DO SOL, nº 744, bairro CENTRO, na cidade de JOÃO LISBOA, Estado do MARANHÃO.

PODERES: Pelo presente instrumento particular de procuração e pela melhor forma de direito, o outorgante constitui e nomeia seu bastante procurador o outorgado, para o fim especial de promover a participação do outorgante em licitações públicas, concordar com todos os seus termos, assistir a abertura de propostas; fazer impugnações, reclamações, protestos; prestar cauções, levantá-las, receber as importâncias caucionadas ou depositadas; transigir, desistir e praticar todos os atos necessários ao cumprimento do presente mandato; constituir procurador "ad judicia" e substabelecer, sem reserva de poderes.

JOAO LISBOA - MA, 13 DE JANEIRO DE 2022

Handwritten signature/initials

Handwritten signature of Antonio Madeira da Silva Junior

CONSTRUTORA TRIANGULAR LTDA
 CNPJ: 07.424.217/0001-78
ANTONIO MADEIRA DA SILVA JUNIOR
 SOCIO/DIRETOR
 CPF nº 402.592.003-44
 RG nº 0504044420131
 CONFEA: 1103475711

OFÍCIO EXTRAJUDICIAL
 Av. Imperatriz, 1262, Centro, João Lisboa/MA
 CEP: 65922-000 - Tel: (91) 3535-2228

Prode Jus Online, L.P.A. S/A
 CPH020004/20181131118 VSA, 13/01/2022 09:29:28.
 MS 13.17.2, Pm Mes AUTPRO MADEIRA DA SILVA
 JFPC01, Rec Firma: Semelhante, Total Itens 08 Empregados 14
 E FIC 15.0.15 F ADE P R5 0 20 FEMP H3 0 20 Copiar
 http://seco.19na.jus.br

E-mail: cartorioajms@gmail.com | CNPJ: 11.508.224/0001-25 | CNIS: 02.945-4

Digitalizada com CamScanner



v3.0 - DAUTIN Blockchain Documentos Digitais e Serviços Ltda EPP certifica em 18/01/2022 13:54:31 que o documento de hash (SHA-256) 5f8ab910d91d2b95686b8849e32f4e927bd86f297e367b051bc821cfc467676a foi validado em 18/01/2022 13:53:22 através da transação blockchain 0x3ae873ab91718393dcd7289b0da6c53ee53da7bd7b8080041ce36d921f4e416f e pode ser verificado em https://www.dautin.com/FileCheck (NID: 46689)



Rua XV de Novembro, 64 - Sala 21
Edifício Pedro Francisco Vargas
Centro, Itajaí - Santa Catarina
(47) 3514-7599 | (47) 99748-2223
www.dautin.com | dautin@dautin.com



CERTIFICADO DE PROVA DE AUTENTICIDADE ELETRÔNICA

A DAUTIN BLOCKCHAIN DOCUMENTOS DIGITAIS E SERVIÇOS LTDA, especificada neste ato apenas como **Dautin Blockchain Co.** CERTIFICA para os devidos fins de direito que, o arquivo digital especificado com o tipo documental **Autenticação** e representado pela função hash criptográfica conhecida como SHA-256, de código **5f8ab910d91d2b95686b8849e32f4e927bd86f297e367b051bc821cfc467676a** foi autenticado de acordo com as Legislações e normas vigentes¹ através da rede blockchain Ethereum Classic, sob o identificador único denominado NID **46689** dentro do sistema.

A autenticação eletrônica do documento intitulado "**PROCURAÇÃO EXTRA JUDICIA CONSTRUTORA TRIANGULAR_ALEXANDRE MARCUS MADEIRA SANTOS REPRESENTAR LICITACO**", cujo assunto é descrito como "**PROCURAÇÃO EXTRA JUDICIA CONSTRUTORA TRIANGULAR_ALEXANDRE MARCUS MADEIRA SANTOS REPRESENTAR LICITACO**", faz prova de que em **18/01/2022 13:52:52**, o responsável **Construtora Triangular Ltda (07.424.217/0001-78)** tinha posse do arquivo com as mesmas características que foram reproduzidas na prova de autenticidade, sendo de Construtora Triangular Ltda a responsabilidade, única e exclusiva, pela idoneidade do documento apresentado a DAUTIN Blockchain Co.

Este CERTIFICADO foi emitido em **18/01/2022 13:54:23** através do sistema de autenticação eletrônica da empresa DAUTIN Blockchain Co. de acordo com o Art. 10, § 2º da MP 2200-2/2001, Art. 107 do Código Civil e Art. 411, em seus §§ 2º e 3º do Código de Processo Civil, estando dessa maneira de acordo para o cumprimento do Decreto 10278/2020.

Para mais informações sobre a operação acesse o site <https://www.dautin.com> e informe o código da transação blockchain **0x3ae873ab91718393dcd7289b0da6c53ee53da7bd7b8080041ce36d921f4e416f**. Também é possível acessar a consulta através da rede blockchain em <https://blockscout.com/etc/mainnet/>

¹ Legislação Vigente: Medida Provisória nº 2200-2/2001, Código Civil e Código de Processo Civil.

DAUTIN
BLOCKCHAIN



Presidência da República Casa Civil
Subchefia para Assuntos Jurídicos
MEDIDA PROVISÓRIA 2.200-2
DE 24 DE AGOSTO DE 2001.



Handwritten signatures in blue ink on the right margin of the document.

3ª ALTERAÇÃO, ADEQUAÇÃO E CONSOLIDAÇÃO CONTRATUAL DA SOCIEDADE:
"CONSTRUTORA TRIANGULAR LTDA"
CNPJ sob o nº 07.424.217/0001-78



1 – **ANTONIO MADEIRA DA SILVA JUNIOR**, brasileiro, natural de João Lisboa – Ma, solteiro, engenheiro civil, nascido em 26/06/1973, portador da carteira de identidade n.º 1632284 SSP-MA e CPF n.º 402.592.003-44, residente e domiciliado na Av. Imperatriz, nº 1262, Centro, CEP 65.922-000, João Lisboa – Ma.

2 – **ALESSANDRA DE SOUSA SANTOS**, brasileira, natural de Dom Pedro – Ma, solteira, empresária, nascida em 08/03/1976, portadora da carteira de identidade nº 179411934 SSP - MA e CPF nº 576.421.333-91, residente e domiciliada a Rua do Sol, nº 744, Centro, CEP 65.922-000, João Lisboa – Ma, Únicos sócios da firma: **CONSTRUTORA TRIANGULAR LTDA**, com sede na Rua 01, nº 48, Casa 48, Alice Vieira, CEP. 65.922-000, João Lisboa - Ma, registrada na Junta Comercial do Estado do Maranhão sob o NIRE 21200580431 em 02/06/2005, inscrita no CNPJ sob. o n.º 07.424.217/0001-78, resolvem os sócios componentes desta sociedade limitada, acima qualificados, efetuarem neste ato a alteração e consolidação do contrato social mediante as cláusulas e condições à seguir.

1ª – Admite-se na sociedade **ALEXANDRE MARCUS MADEIRA SANTOS**, brasileiro, natural de Imperatriz – Ma, casado em regime de comunhão parcial de bens, engenheiro de petróleo, nascido em 23/02/1994, portador da carteira de identidade n.º 0154939720003 SESP-MA e CPF n.º 953.483.013-53, residente e domiciliado na Rua do Sol, nº 744, Centro, CEP 65.922-000, João Lisboa – Ma e **CECILIA LAYANE MADEIRA SANTOS**, brasileira, natural de Imperatriz – Ma, solteira, estudante, menor, nascida em 03/11/2001, portadora da carteira de identidade n.º 0529275920142 SESP-MA e CPF n.º 618.911.063-09, residente e domiciliada na Rua do Sol, nº 744, Centro, CEP 65.922-000, João Lisboa – Ma, neste ato assistida por sua mãe **ALESSANDRA DE SOUSA SANTOS** e por seu pai **ANTONIO MADEIRA DA SILVA JUNIOR**, acima já qualificados.

2ª – Nesta data retira-se da sociedade **ALESSANDRA DE SOUSA SANTOS**, possuidora de 12.000 (doze mil) quotas de valor nominal de R\$ 1,00 (um real) cada uma, totalizando um valor de R\$ 12.000,00 (doze mil reais), que transfere parte de suas quotas de capital pelo valor original, no valor de 6.000 (seis mil) quotas de valor nominal de R\$ 1,00 (um real) cada uma, totalizando um valor de R\$ 6.000,00 (seis mil reais) para a sócia admitente **CECILIA LAYANE MADEIRA SANTOS**, e o restante no valor de 6.000 (seis mil) quotas de valor nominal de R\$ 1,00 (um real) cada uma, totalizando um valor de R\$ 6.000,00 (seis mil reais), transfere para o sócio admitente **ALEXANDRE MARCUS MADEIRA SANTOS**, dando plena quitação de suas quotas de capital, ficando assim distribuído entre os sócios da seguinte forma:

SÓCIO	(%)	QUOTAS	R\$
ANTONIO MADEIRA DA SILVA JUNIOR	90%	108.000	R\$ 108.000,00
ALEXANDRE MARCUS MADEIRA SANTOS	05%	6.000	R\$ 6.000,00
CECILIA LAYANE MADEIRA SANTOS	05%	6.000	R\$ 6.000,00
TOTAL	100%	120.000	R\$ 120.000,00

CERTIFICO O REGISTRO EM 07/06/2018 15:41 SOB Nº 20180376411.
PROTOCOLO: 180376411 DE 07/06/2018. CÓDIGO DE VERIFICAÇÃO:
11802212196. NIRE: 21200580431.
CONSTRUTORA TRIANGULAR LTDA

JUCEMA

Lilian Theresa Rodrigues Mendonça
SECRETÁRIA-GERAL
SÃO LUÍS, 07/06/2018
www.empresafacil.ma.gov.br

A validade deste documento, se impresso, fica sujeito à comprovação de sua autenticidade nos respectivos portais.
Informando seus respectivos códigos de verificação

ALTERAÇÃO, ADEQUAÇÃO E CONSOLIDAÇÃO CONTRATUAL



3ª - O capital social da empresa que era de R\$ 120.000,00 (cento e vinte mil reais) divididos em 120.000 (cento vinte mil) quotas no valor de 1,00 (um real) cada uma, já totalmente integralizado em moeda corrente do país, fica neste ato aumentado para R\$ 400.000,00 (quatrocentos mil reais), divididos em 400.000 (quatrocentas mil) quotas, no valor de 1,00 (um real) cada uma, cujo aumento de R\$ 280.000,00 (duzentos e oitenta mil reais) é totalmente integralizado neste ato pelos sócios em moeda corrente do país, oriundo das reservas de lucros, ficando assim distribuídas entre os sócios da seguinte forma:

SÓCIO	(%)	QUOTAS	R\$
ANTONIO MADEIRA DA SILVA JUNIOR	90%	360.000	R\$ 360.000,00
ALEXANDRE MARCUS MADEIRA SANTOS	05%	20.000	R\$ 20.000,00
CECILIA LAYANE MADEIRA SANTOS	05%	20.000	R\$ 20.000,00
TOTAL	100%	400.000	R\$ 400.000,00

4ª - A administração da sociedade caberá ao sócio Sr. **ANTONIO MADEIRA DA SILVA JUNIOR**, com poderes e atribuições de sócio administrador autorizado o uso do nome empresarial, vedado, no entanto, em atividades estranhas ao interesse social ou assumir obrigações seja em favor de qualquer dos quotistas ou de terceiros, bem como onerar ou alienar bens imóveis da sociedade, sem autorização do outro sócio.

5ª - O administrador declara, sob as penas da lei, de que não está impedido de exercer a administração da sociedade, por lei especial, ou em virtude de condenação criminal, ou por se encontrar sob os efeitos dela, a pena que vede, ainda que temporariamente, o acesso a cargos públicos; ou por crime falimentar, de prevaricação, peita ou suborno, concussão, peculato, ou contra a economia popular, contra o sistema financeiro nacional, contra normas de defesa da concorrência, contra as relações de consumo, fé pública, ou a propriedade.

6ª - Somente o sócio Sr. **ANTONIO MADEIRA DA SILVA JUNIOR**, poderá de comum acordo, fixar uma retirada mensal a título de "pró labore", observadas as disposições regulamentares pertinentes.

A vista da modificação ora ajustada, consolida-se o contrato social, com a seguinte redação:

ANTONIO MADEIRA DA SILVA JUNIOR, brasileiro, natural de João Lisboa - Ma, solteiro, engenheiro civil, nascido em 26/06/1973, portador da carteira de identidade n.º 1632284 SSP-MA e CPF n.º 402.592.003-44, residente e domiciliado na Av. Imperatriz, n.º 1262, Centro, CEP 65.922-000, João Lisboa - Ma, **ALEXANDRE MARCUS MADEIRA SANTOS**, brasileiro, natural de Imperatriz - Ma, casado em regime de comunhão parcial de bens, engenheiro de petróleo, nascido em 23/02/1994, portador da carteira de identidade n.º 0154939720003 SESP-MA e CPF n.º 953.483.013-53, residente e domiciliado na Rua do Sol, n.º 744, Centro, CEP 65.922-000, João Lisboa - Ma e **CECILIA LAYANE MADEIRA SANTOS**, brasileira, natural de Imperatriz - Ma, solteira, estudante, menor, nascida em 03/11/2001, portadora da carteira de identidade n.º 0529275920142 SESP-MA e CPF n.º 618.911.063-09, residente e domiciliada na Rua do Sol, n.º 744, Centro, CEP 65.922-000, João Lisboa - Ma, neste ato assistida por sua mãe **ALESSANDRA DE SOUSA SANTOS** e por seu pai **ANTONIO MADEIRA DA SILVA JUNIOR**, acima já qualificados, Únicos sócios da firma: **CONSTRUTORA TRIANGULAR LTDA**, com sede na Rua 01, n.º 48, Casa 48, Alice Vieira, CEP. 65.922-000, João Lisboa - Ma, registrada na Junta Comercial do Estado do Maranhão sob o NIRE 21200580431 em 02/06/2005, inscrita no CNPJ sob o n.º 07.424.217/0001-78, resolvem os sócios componentes desta sociedade limitada, acima qualificados, efetuarem neste ato a consolidação do contrato social mediante as cláusulas e condições a seguir.

CERTIFICO O REGISTRO EM 07/06/2018 15:41 SOB N.º 20180376411.
PROTOCOLO: 180376411 DE 07/06/2018. CÓDIGO DE VERIFICAÇÃO:
11802212196. NIRE: 21200580431.
CONSTRUTORA TRIANGULAR LTDA

JUCEMA

Lilian Theresa Rodrigues Mendonça
SECRETÁRIA-GERAL
SÃO LUÍS, 07/06/2018
www.empresafacil.ma.gov.br

A validade deste documento, se impresso, fica sujeito à comprovação de sua autenticidade nos respectivos portais.
Informando seus respectivos códigos de verificação



ALTERAÇÃO, ADEQUAÇÃO E CONSOLIDAÇÃO CONTRATUAL

CLÁUSULA PRIMEIRA: A sociedade gira sob o nome empresarial **CONSTRUTORA TRIANGULAR LTDA**, e tem sede e domicílio na Rua 01, nº 48, Casa 48, Alice Vieira, CEP. 65.922-000, João Lisboa - Ma.

CLÁUSULA SEGUNDA: O capital social é de R\$ 400.000,00 (quatrocentos mil reais), divididos em 400.000 (quatrocentas mil) quotas no valor de R\$ 1.00 (um real) cada uma subscritas e integralizadas pelos sócios, em moeda corrente Nacional, na seguinte proporção:

SÓCIO	(%)	QUOTAS	R\$
ANTONIO MADEIRA DA SILVA JUNIOR	90%	360.000	R\$ 360.000,00
ALEXANDRE MARCUS MADEIRA SANTOS	05%	20.000	R\$ 20.000,00
CECILIA LAYANE MADEIRA SANTOS	05%	20.000	R\$ 20.000,00
TOTAL	100%	400.000	R\$ 400.000,00

CLÁUSULA TERCEIRA: O objetivo da sociedade é:


- 41.20-4/00 – Construção de edifícios
- 37.01-1/00 – Gestão de redes de esgoto
- 37.02-9/00 – Atividades relacionadas a esgoto, exceto a gestão de redes
- 38.11-4/00 – Coleta de resíduos não perigosos
- 42.11-1/01 – Construção de rodovias e ferrovias
- 42.12-0/00 – Construção de obras-de-arte especiais
- 42.13-8/00 – Obras de urbanização, ruas, praças e calçadas
- 42.99-5/01 – Construção de instalações esportivas e recreativas
- 42.99-5/99 – Obras de engenharia civil
- 43.11-8/02 – Preparação de canteiro e limpeza de terreno
- 43.13-4/00 – Obras de terraplenagem
- 43.19-3/00 – Serviços de preparação do terreno não especificados anteriormente (drenagem do solo, demarcações dos locais para construção e remoção de materiais inerte)
- 43.21-5/00 – Instalação e manutenção elétrica
- 43.91-6/00 – Obras de fundações
- 43.99-1/01 – Administração de obras
- 43.99-1/05 – Perfuração e construção de poços de água
- 43.99-1/99 – Serviços especializados para construção não especificados anteriormente (construção de telhados, coberturas, chaminés, lareiras, churrasqueiras e etc...)
- 47.44-0/99 – Comércio varejista de materiais de construção em geral
- 49.24-8/00 – Transporte escolar
- 49.29-9/01 – Transporte rodoviário coletivo de passageiros, sob regime de fretamento, municipal
- 77.11-1/00 – Serviços de arquitetura
- 71.12-0/00 – Serviços de engenharia
- 71.19-7/03 – Serviços de desenho técnicos relacionados á arquitetura e engenharia
- 71.19-7/99 – Atividades técnicas relacionadas á engenharia e arquitetura não especificadas anteriormente (serviço de aerofotogrametria, projetos de gestão de águas)
- 77.11-0/00 – Locação de automóveis sem condutor
- 77.19-5/99 – Locação de outros meios de transporte não especificados anteriormente, sem condutor (caminhões)

CERTIFICO O REGISTRO EM 07/06/2018 15:41 SOB Nº 20180376411.
PROTOCOLO: 180376411 DE 07/06/2018. CÓDIGO DE VERIFICAÇÃO:
11802212196. NIRE: 21200580431.
CONSTRUTORA TRIANGULAR LTDA

JUCEMA

Lílian Theresa Rodrigues Mendonça
SECRETÁRIA-GERAL
SÃO LUÍS, 07/06/2018
www.empresafacil.ma.gov.br

ALTERAÇÃO, ADEQUAÇÃO E CONSOLIDAÇÃO CONTRATUAL

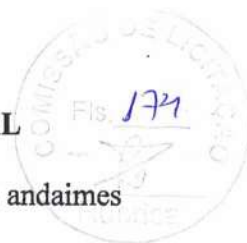

77.32-2/01 – Aluguel de máquinas e equipamentos para construção sem operador, exceto andaimes
77.32-2/02 – Aluguel de andaimes

CLÁUSULA QUARTA: O prazo de duração da sociedade e por tempo indeterminado, e suas atividades iniciaram em 02/06/2005, na data de registro do instrumento de constituição na Junta Comercial do Estado do Maranhão, podendo esta ser dissolvida a qualquer época pelo consentimento do sócio que represente a maioria do capital social, observando-se quando da dissolução, os preceitos da legislação específica.

CLÁUSULA QUINTA: A quotas da sociedade são indivisíveis e não poderão ser cedidas ou transferidas sem o expresse consentimento da sociedade, cabendo, em igualdade de preços e condições, o direito de preferência ao sócio que queira adquiri-las no caso de algum quotista pretender ceder as que possuem.

CLÁUSULA SEXTA: A responsabilidade dos sócios é na forma da legislação em vigor, é restrita ao valor de suas quotas, mas todos respondem solidariamente pela integralização do capital social.

CLÁUSULA SETIMA: A administração da sociedade caberá ao sócio Sr. **ANTONIO MADEIRA DA SILVA JUNIOR**, com poderes e atribuição de sócio administrador autorizado o uso do nome empresarial, vedado, no entanto, em atividades estranhas ao interesse social ou assumir obrigações seja em favor de qualquer dos quotistas ou de terceiros, bem como onerar ou alienar bens imóveis da sociedade, sem autorização do outro sócio.

CLÁUSULA OITAVA: Ao término de cada exercício social em 31 de dezembro de cada ano, proceder-se-á à elaboração do inventário, do balanço patrimonial e do balanço de resultado econômico, sendo que os lucros ou prejuízos verificados serão distribuídos ou suportados pelos sócios, na proporção de suas quotas de capital.

CLÁUSULA NONA: Nos quatro meses seguintes ao termino do exercício social, os sócios deliberarão sobre as contas e designarão administrador(es) quando for o caso

CLÁUSULA DECIMA: A sociedade poderá em qualquer tempo, abrir ou fechar filial ou outra dependência, mediante alteração contratual assinada por todos os sócios.

CLÁUSULA DECIMA PRIMEIRA: Somente o sócio Sr. **ANTONIO MADEIRA DA SILVA JUNIOR**, terá direito a uma retirada mensal a titulo de “pró labore” que será fixado pela sociedade e registrado como despesa na escrituração contábil, respeitando os limites legais vigentes.

CLÁUSULA DECIMA SEGUNDA: Falecendo ou interditado qualquer sócio, a sociedade continuará suas atividades com os herdeiros, sucessores e o incapaz. Não sendo possível ou inexistindo interesse destes ou do(s) sócio(s) remanescente(s), o valor de seus haveres será apurado e liquidado com base na situação patrimonial da sociedade, à data da resolução, verificada em balanço especialmente levantado.

Parágrafo Único – O mesmo procedimento será adotado em outros casos em que a sociedade se resolva em relação a seu sócio.

CERTIFICO O REGISTRO EM 07/06/2018 15:41 SOB Nº 20180376411.
PROTOCOLO: 180376411 DE 07/06/2018. CÓDIGO DE VERIFICAÇÃO:
11802212196. NIRE: 21200580431.
CONSTRUTORA TRIANGULAR LTDA

JUCEMA

Lilian Theresa Rodrigues Mendonça
SECRETÁRIA-GERAL
SÃO LUÍS, 07/06/2018
www.empresafacil.ma.gov.br

A validade deste documento, se impresso, fica sujeito à comprovação de sua autenticidade nos respectivos portais.
Informando seus respectivos códigos de verificação



ALTERAÇÃO, ADEQUAÇÃO E CONSOLIDAÇÃO CONTRATUAL

CLÁUSULA DECIMA TERCEIRA: O administrador declara, sob as penas da lei, de que não está impedido de exercer a administração da sociedade, por lei especial, ou em virtude de condenação criminal, ou por se encontrar sob os efeitos dela, a pena que vede, ainda que temporariamente, o acesso a cargos públicos; ou por crime falimentar, de prevaricação, peita ou suborno, concussão, peculato, ou contra a economia popular, contra o sistema financeiro nacional, contra normas de defesa da concorrência, contra as relações de consumo, fé pública, ou a propriedade.

CLÁUSULA DECIMA QUARTA: Fica eleito o FORO de João Lisboa - Ma, para o exercício e o cumprimento dos direitos e obrigações resultantes deste contrato.

E, por se achar em perfeito acordo em tudo quando neste instrumento particular foi lavrado, obriga-se a cumprir a presente alteração assinando-a em única via, destinado ao registro e arquivamento na Junta Comercial do Estado do Maranhão, para que produza os efeitos legais.

João Lisboa - Ma, 11 de Maio de 2.018

Antonio Madeira da Silva Junior
ANTONIO MADEIRA DA SILVA JUNIOR

Alexandre Marcus Madeira Santos
ALEXANDRE MARCUS MADEIRA SANTOS

CARTÓRIO
2º OFÍCIO

Alessandra de Sousa Santos
ALESSANDRA DE SOUSA SANTOS

Cecilia Layane Madeira Santos
CECILIA LAYANE MADEIRA SANTOS, menor

Neste ato assistida por seu pai
ANTONIO MADEIRA DA SILVA JUNIOR e por sua mãe
ALESSANDRA DE SOUSA SANTOS

CARTÓRIO
2º OFÍCIO

Alessandra de Sousa Santos
ALESSANDRA DE SOUSA SANTOS, assistente da menor
CECILIA LAYANE MADEIRA SANTOS

CARTÓRIO
2º OFÍCIO

Antonio Madeira da Silva Junior
ANTONIO MADEIRA DA SILVA JUNIOR, assistente da menor
CECILIA LAYANE MADEIRA SANTOS

CERTIFICO O REGISTRO EM 07/06/2018 15:41 SOB Nº 20180376411.
PROTOCOLO: 180376411 DE 07/06/2018. CÓDIGO DE VERIFICAÇÃO:
11802212196. NIRE: 21200580431.
CONSTRUTORA TRIANGULAR LTDA

JUCEMA

Lilian Theresa Rodrigues Mendonça
SECRETÁRIA-GERAL
SÃO LUÍS, 07/06/2018
www.empresafacil.ma.gov.br



v3.0 - DAUTIN Blockchain Documentos Digitais e Serviços Ltda EPP certifica em 12/01/2022 11:29:11 que o documento de hash (SHA-256) 974ab72ebb5690ebf8e78f16c80884ab716e551b0b4193f3687080f1a49ff22a foi validado em 12/01/2022 11:18:55 através da transação blockchain 0xda61586b08300dc86d5fa0e5829d21700612d436e59ed03af2fe31c217ee2bb4 e pode ser verificado em <https://www.dautin.com/FileCheck> (NID: 45812)



REPUBLICA FEDERATIVA DO BRASIL



ESTADO DO MARANHÃO

SECRETARIA DE ESTADO DE SEGURANÇAS PÚBLICA

DELEGACIA ESPECIAL DE POLÍCIA (DEPOL)

INSTITUTO DE IDENTIFICACAO

MA1902655200

ASSINATURA DO TITULAR

Antonio Madeira da Silva Junior

VALIDA EM TODO O TERRITÓRIO NACIONAL

REGISTRO GERAL 050404442013-1

DATA DE EXPEDICAO 08/11/2013

NOME ANTONIO MADEIRA DA SILVA JUNIOR

FILIAÇÃO ANTONIO MADEIRA DA SILVA E LAURA COIMBRA E SILVA

NATURALIDADE JOAO LISBOA - MA

DATA DE NASCIMENTO 26/06/1973

DOC ORIGEM NASC. N.11883 FLS.77 LIV.15

RG ANTERIOR 0000001632284

CNPJ 402592003-44

ASSINATURA DO DIRETOR

LEI Nº 7.115 DE 29/08/83



Handwritten marks and signatures in blue ink

Rua XV de Novembro, 64 - Sala 21
Edifício Pedro Francisco Vargas
Centro, Itajaí - Santa Catarina
(47) 3514-7599 | (47) 99748-2223
www.dautin.com | dautin@dautin.com



CERTIFICADO DE PROVA DE AUTENTICIDADE ELETRÔNICA

A DAUTIN BLOCKCHAIN DOCUMENTOS DIGITAIS E SERVIÇOS LTDA, especificada neste ato apenas como **Dautin Blockchain Co.** CERTIFICA para os devidos fins de direito que, o arquivo digital especificado com o tipo documental **Autenticação** e representado pela função hash criptográfica conhecida como SHA-256, de código **974ab72ebb5690ebf8e78f16c8d884ab716e551b0b4193f3687080f1a49ff22a** foi autenticado de acordo com as Legislações e normas vigentes¹ através da rede blockchain Ethereum Classic, sob o identificador único denominado NID **45812** dentro do sistema.

A autenticação eletrônica do documento intitulado "**RG ANTONIO MADEIRA DA SILVA JUNIOR**", cujo assunto é descrito como "**RG ANTONIO MADEIRA DA SILVA JUNIOR**", faz prova de que em **12/01/2022 11:18:30**, o responsável **Construtora Triangular Ltda (07.424.217/0001-78)** tinha posse do arquivo com as mesmas características que foram reproduzidas na prova de autenticidade, sendo de Construtora Triangular Ltda a responsabilidade, única e exclusiva, pela idoneidade do documento apresentado a DAUTIN Blockchain Co.

Este CERTIFICADO foi emitido em **12/01/2022 11:29:02** através do sistema de autenticação eletrônica da empresa DAUTIN Blockchain Co. de acordo com o Art. 10, § 2º da MP 2200-2/2001, Art. 107 do Código Civil e Art. 411, em seus §§ 2º e 3º do Código de Processo Civil, estando dessa maneira de acordo para o cumprimento do Decreto 10278/2020.

Para mais informações sobre a operação acesse o site <https://www.dautin.com> e informe o código da transação blockchain **0xda61586b08300dc86d5fa0e5829d2f700612d436e59ed03af2fe31c217ee2bb4**. Também é possível acessar a consulta através da rede blockchain em <https://blockscout.com/etc/mainnet/>

¹ Legislação Vigente: Medida Provisória nº 2200-2/2001, Código Civil e Código de Processo Civil.

DAUTIN
BLOCKCHAIN



Presidência da República Casa Civil
Subchefia para Assuntos Jurídicos
MEDIDA PROVISÓRIA 2.200-2
DE 24 DE AGOSTO DE 2001.



Handwritten signatures and initials in blue ink on the right margin.



REPÚBLICA FEDERATIVA DO BRASIL

ESTADO DO MARANHÃO
SECRETARIA DE ESTADO DA SEGURANÇA PÚBLICA
DELEGACIA GERAL DE POLÍCIA CIVIL
INSTITUTO DE IDENTIFICAÇÃO

MA1962298034

Alexandre Marcilio Madeira Santos

ASSINATURA DO TITULAR

CAPTEIRA DE IDENTIDADE

CIVIL

VALIDA EM TODO O TERRITÓRIO NACIONAL

REGISTRO GERAL 015493972000-3 DATA DE EMISSÃO 12/12/2017

NOME ALEXANDRE MARCUS MADEIRA SANTOS

FILIAÇÃO ANTONIO MADEIRA DA SILVA JÚNIOR E ALESSANDRA DE SOUSA SANTOS

NATURALIDADE IMPERATRIZ - MA DATA DE NASCIMENTO 23/02/1994

DOC ORIGEM CASAM. N. 0005204 FLS. 016 LIV. 00014

GPF 953483013-53

BAO LUIS-MA

P-147

ASSINATURA DO DETENTOR

LEI Nº 7.115 DE 29/08/83

VIA-02

Scanned by CamScanner



[Handwritten signature]

Rua XV de Novembro, 64 - Sala 21
Edifício Pedro Francisco Vargas
Centro, Itajaí - Santa Catarina
(47) 3514-7599 | (47) 99748-2223
www.dautin.com | dautin@dautin.com



CERTIFICADO DE PROVA DE AUTENTICIDADE ELETRÔNICA

A DAUTIN BLOCKCHAIN DOCUMENTOS DIGITAIS E SERVIÇOS LTDA, especificada neste ato apenas como **Dautin Blockchain Co.** CERTIFICA para os devidos fins de direito que, o arquivo digital especificado com o tipo documental **Autenticação** e representado pela função hash criptográfica conhecida como SHA-256, de código **4e901b5081b12b885da2cb5ff88d1a44cd9fb43aa3c552eac3b9463cc41f0143** foi autenticado de acordo com as Legislações e normas vigentes¹ através da rede blockchain Ethereum Classic, sob o identificador único denominado NID **45810** dentro do sistema.

A autenticação eletrônica do documento intitulado "**RG ALEXANDRE MARCUS MADEIRA SANTOS**", cujo assunto é descrito como "**RG ALEXANDRE MARCUS MADEIRA SANTOS**", faz prova de que em **12/01/2022 11:17:21**, o responsável **Construtora Triangular Ltda (07.424.217/0001-78)** tinha posse do arquivo com as mesmas características que foram reproduzidas na prova de autenticidade, sendo de Construtora Triangular Ltda a responsabilidade, única e exclusiva, pela idoneidade do documento apresentado a DAUTIN Blockchain Co.

Este CERTIFICADO foi emitido em **12/01/2022 11:25:04** através do sistema de autenticação eletrônica da empresa DAUTIN Blockchain Co. de acordo com o Art. 10, § 2º da MP 2200-2/2001, Art. 107 do Código Civil e Art. 411, em seus §§ 2º e 3º do Código de Processo Civil, estando dessa maneira de acordo para o cumprimento do Decreto 10278/2020.

Para mais informações sobre a operação acesse o site <https://www.dautin.com> e informe o código da transação blockchain **0xee7b271431bfca072394be9b62847041c88a563d90ba98533bfa583d9569da4d**. Também é possível acessar a consulta através da rede blockchain em <https://blockscout.com/etc/mainnet/>

¹ Legislação Vigente: Medida Provisória nº 2200-2/2001, Código Civil e Código de Processo Civil.

DAUTIN
BLOCKCHAIN



Presidência da República Casa Civil
Subchefia para Assuntos Jurídicos
MEDIDA PROVISÓRIA 2.200-2
DE 24 DE AGOSTO DE 2001.



Handwritten signature in blue ink.



REPUBLICA FEDERATIVA DO BRASIL

ESTADO DO MARANHÃO
SECRETARIA DE ESTADO DA SEGURANÇA PÚBLICA
DELEGACIA GERAL DE POLÍCIA CIVIL
INSTITUTO DE IDENTIFICAÇÃO

MA1938206419

Paula Layane Madeira Santos

ASSINATURA DO TITULAR

CARTEIRA DE IDENTIDADE

PROIBIDO PLASTIFICAR

VALIDA EM TODO O TERRITÓRIO NACIONAL

REGISTRO GERAL 052927592014-2 DATA DE EMISSÃO 21/06/2014

NOME CECILIA LAYANE MADEIRA SANTOS

FILIAÇÃO ANTONIO MADEIRA DA SILVA JUNIOR E ALESSANDRA DE SOUSA SANTOS

NATURALIDADE IMPERATRIZ - MA DATA DE NASCIMENTO 03/11/2001

DOC ORIGEM NASC. N. 22.538 FLS. 225 LTV. 21

CPF 618911063-09

SAO LUIS-MA P-243

ASSINATURA DO DIRETOR

LEI Nº 116 DE 29/08/83

VIA-01

[Handwritten signature]

[Handwritten signature]

Scanned by CamScanner



v3.0 - DAUTIN Blockchain Documentos Digitais e Serviços Ltda EPP certifica em 12/01/2022 11:32:23 que o documento de hash (SHA-256) c5650855615b69b82a180a336c3db711b730e3a7b6e44f14bff51cf5bc53799d foi validado em 12/01/2022 11:20:38 através da transação blockchain 0x911d1a486e6907b3c5538e9f9e3af0eab9b1d28660427562d8aa8a8fca8c5e4e e pode ser verificado em <https://www.dautin.com/FileCheck> (NID: 45818)



Rua XV de Novembro, 64 - Sala 21
Edifício Pedro Francisco Vargas
Centro, Itajaí - Santa Catarina
(47) 3514-7599 | (47) 99748-2223
www.dautin.com | dautin@dautin.com



CERTIFICADO DE PROVA DE AUTENTICIDADE ELETRÔNICA

A DAUTIN BLOCKCHAIN DOCUMENTOS DIGITAIS E SERVIÇOS LTDA, especificada neste ato apenas como **Dautin Blockchain Co.** CERTIFICA para os devidos fins de direito que, o arquivo digital especificado com o tipo documental **Autenticação** e representado pela função hash criptográfica conhecida como SHA-256, de código **c5650855615b69b82a180a336c3db711b730e3a7b6e44f14bff51cf5bc53799d** foi autenticado de acordo com as Legislações e normas vigentes¹ através da rede blockchain Ethereum Classic, sob o identificador único denominado NID **45818** dentro do sistema.

A autenticação eletrônica do documento intitulado "**RG CECILIA LAYANE MADEIRA SANTOS**", cujo assunto é descrito como "**RG CECILIA LAYANE MADEIRA SANTOS**", faz prova de que em **12/01/2022 11:20:47**, o responsável **Construtora Triangular Ltda (07.424.217/0001-78)** tinha posse do arquivo com as mesmas características que foram reproduzidas na prova de autenticidade, sendo de Construtora Triangular Ltda a responsabilidade, única e exclusiva, pela idoneidade do documento apresentado a DAUTIN Blockchain Co.

Este CERTIFICADO foi emitido em **12/01/2022 11:32:16** através do sistema de autenticação eletrônica da empresa DAUTIN Blockchain Co. de acordo com o Art. 10, § 2º da MP 2200-2/2001, Art. 107 do Código Civil e Art. 411, em seus §§ 2º e 3º do Código de Processo Civil, estando dessa maneira de acordo para o cumprimento do Decreto 10278/2020.

Para mais informações sobre a operação acesse o site <https://www.dautin.com> e informe o código da transação blockchain **0x911d1a486e6907b3c5538e9f9e3af0eab9b1d28660427562d8aa8a8fca8c5e4e**. Também é possível acessar a consulta através da rede blockchain em <https://blockscout.com/etc/mainnet/>

¹ Legislação Vigente: Medida Provisória nº 2200-2/2001, Código Civil e Código de Processo Civil.

DAUTIN
BLOCKCHAIN



Presidência da República Casa Civil
Subchefia para Assuntos Jurídicos
MEDIDA PROVISÓRIA 2.200-2
DE 24 DE AGOSTO DE 2001.



Handwritten signature in blue ink.



Ministério da Fazenda
Secretaria da Receita Federal do Brasil

Comprovante de Situação Cadastral no CPF

Nº do CPF: **402.592.003-44**

Nome: **ANTONIO MADEIRA DA SILVA JUNIOR**

Data de Nascimento: **26/06/1973**

Situação Cadastral: **REGULAR**

Data da Inscrição: **anterior a 10/11/1990**

Digito Verificador: **00**

Comprovante emitido às: **07:46:07** do dia **17/05/2022** (hora e data de Brasília).

Código de controle do comprovante: **8B68.0253.5CA9.DF1A**



Este documento não substitui o "Comprovante de Inscrição no CPF"
(/Servicos/CPF/ImpressaoComprovante/ConsultaImpressao.asp).

BRASIL
(HTTPS://GOV.BR)



Ministério da Fazenda

Secretaria da Receita Federal do Brasil



Comprovante de Situação Cadastral no CPF

Nº do CPF: **953.483.013-53**

Nome: **ALEXANDRE MARCUS MADEIRA SANTOS**

Data de Nascimento: **23/02/1994**

Situação Cadastral: **REGULAR**

Data da Inscrição: **06/12/2000**

Digito Verificador: **00**

Comprovante emitido às: **07:45:33** do dia **17/05/2022** (hora e data de Brasília).

Código de controle do comprovante: **2A8B.B48B.D2C5.CB45**



Este documento não substitui o "Comprovante de Inscrição no CPF"
(/Servicos/CPF/ImpressaoComprovante/ConsultaImpressao.asp).

BRASIL
(HTTPS://GOV.BR)



Ministério da Fazenda
Secretaria da Receita Federal do Brasil

Comprovante de Situação Cadastral no CPF

Nº do CPF: 618.911.063-09

Nome: CECILIA LAYANE MADEIRA SANTOS

Data de Nascimento: 03/11/2001

Situação Cadastral: REGULAR

Data da Inscrição: 18/06/2014

Digito Verificador: 00

Comprovante emitido às: 07:48:24 do dia 17/05/2022 (hora e data de Brasília).

Código de controle do comprovante: 3AC6.8B8F.4C12.D515



Este documento não substitui o "Comprovante de Inscrição no CPF"
(/Servicos/CPF/ImpressaoComprovante/ConsultaImpressao.asp).

COMPROVANTE DE INSCRIÇÃO E DE SITUAÇÃO CADASTRAL

Comprovante de Inscrição e de Situação Cadastral

Cidadão,

Confira os dados de Identificação da Pessoa Jurídica e, se houver qualquer divergência, providencie junto à RFB a sua atualização cadastral.

A informação sobre o porte que consta neste comprovante é a declarada pelo contribuinte.



REPÚBLICA FEDERATIVA DO BRASIL	
CADASTRO NACIONAL DA PESSOA JURÍDICA	
NUMERO DE INSCRIÇÃO 07.424.217/0001-78 MATRIZ	COMPROVANTE DE INSCRIÇÃO E DE SITUAÇÃO CADASTRAL
DATA DE ABERTURA 02/06/2005	
NOME EMPRESARIAL CONSTRUTORA TRIANGULAR LTDA	
TÍTULO DO ESTABELECIMENTO (NOME DE FANTASIA) CONSTRUTORA TRIANGULAR	PORTE ME
CÓDIGO E DESCRIÇÃO DA ATIVIDADE ECONÔMICA PRINCIPAL 41.20-4-00 - Construção de edifícios	
CÓDIGO E DESCRIÇÃO DAS ATIVIDADES ECONÔMICAS SECUNDARIAS 37.01-1-00 - Gestão de redes de esgoto 37.02-9-00 - Atividades relacionadas a esgoto, exceto a gestão de redes 38.11-4-00 - Coleta de resíduos não-perigosos 42.11-1-01 - Construção de rodovias e ferrovias 42.13-8-00 - Obras de urbanização - ruas, praças e calçadas 42.12-0-00 - Construção de obras de arte especiais 42.99-5-01 - Construção de instalações esportivas e recreativas 42.99-5-99 - Outras obras de engenharia civil não especificadas anteriormente 43.11-4-02 - Preparação de canteiro e limpeza de terreno 43.13-4-00 - Obras de terraplenagem 43.19-3-00 - Serviços de preparação do terreno não especificados anteriormente 43.21-5-00 - Instalação e manutenção elétrica 43.91-6-00 - Obras de fundações 43.99-1-01 - Administração de obras 43.99-1-05 - Perfuração e construção de poços de água 43.99-1-99 - Serviços especializados para construção não especificados anteriormente 47.44-0-99 - Comércio varejista de materiais de construção em geral 49.24-8-00 - Transporte escolar 49.29-9-01 - Transporte rodoviário coletivo de passageiros, sob regime de fretamento, municipal 71.11-1-00 - Serviços de arquitetura	
CÓDIGO E DESCRIÇÃO DA NATUREZA JURÍDICA 206-2 - Sociedade Empresária Limitada	
LOGRADOURO R 01	NUMERO 48
COMPLEMENTO CASA: 48;	
CEP 65.922-000	BAIRRO/DISTRITO ALICE VIEIRA
MUNICIPIO JOAO LISBOA	UF MA
ENDEREÇO ELETRÔNICO MDC_CONTABIL_JJM@HOTMAIL.COM	TELEFONE (99) 3535-1652/ (99) 3525-6719
ENTE FEDERATIVO RESPONSÁVEL (EFR) *****	
SITUAÇÃO CADASTRAL ATIVA	DATA DA SITUAÇÃO CADASTRAL 02/06/2005
MOTIVO DE SITUAÇÃO CADASTRAL	
SITUAÇÃO ESPECIAL *****	DATA DA SITUAÇÃO ESPECIAL *****

Aprovado pela Instrução Normativa RFB nº 1.863, de 27 de dezembro de 2018.

Emitido no dia 17/05/2022 às 07:44:22 (data e hora de Brasília).

Página: 1/2

 REPÚBLICA FEDERATIVA DO BRASIL COMPROVANTE DE INSCRIÇÃO E DE SITUAÇÃO CADASTRAL CADASTRO NACIONAL DA PESSOA JURÍDICA		
NÚMERO DE INSCRIÇÃO 07.424.217/0001-78 MATRIZ	COMPROVANTE DE INSCRIÇÃO E DE SITUAÇÃO CADASTRAL	DATA DE ABERTURA 02/06/2005
NOME EMPRESARIAL CONSTRUTORA TRIANGULAR LTDA		
CÓDIGO E DESCRIÇÃO DAS ATIVIDADES ECONÔMICAS SECUNDÁRIAS 71.12-0-00 - Serviços de engenharia 71.19-7-03 - Serviços de desenho técnico relacionados à arquitetura e engenharia 71.19-7-99 - Atividades técnicas relacionadas à engenharia e arquitetura não especificadas anteriormente 77.11-0-00 - Locação de automóveis sem condutor 77.19-5-99 - Locação de outros meios de transporte não especificados anteriormente, sem condutor 77.32-2-01 - Aluguel de máquinas e equipamentos para construção sem operador, exceto andaimes 77.32-2-02 - Aluguel de andaimes		
CÓDIGO E DESCRIÇÃO DA NATUREZA JURÍDICA 206-2 - Sociedade Empresária Limitada		
LOGRADOURO R 01	NÚMERO 48	COMPLEMENTO CASA: 48;
CEP 65.922-000	BAIRRO/DISTRITO ALICE VIEIRA	MUNICÍPIO JOAO LISBOA
ENDEREÇO ELETRÔNICO MDC_CONTABIL_JJM@HOTMAIL.COM	TELEFONE (99) 3535-1652/ (99) 3525-6719	UF MA
ENTE FEDERATIVO RESPONSÁVEL (EFR) *****		
SITUAÇÃO CADASTRAL ATIVA	DATA DA SITUAÇÃO CADASTRAL 02/06/2005	
MOTIVO DE SITUAÇÃO CADASTRAL		
SITUAÇÃO ESPECIAL *****	DATA DA SITUAÇÃO ESPECIAL *****	



Aprovado pela Instrução Normativa RFB nº 1.863, de 27 de dezembro de 2018.

Emitido no dia 17/05/2022 às 07:44:22 (data e hora de Brasília).

Página: 2/2

 CONSULTAR QSA

 VOLTAR

 IMPRIMIR

A RFB agradece a sua visita. Para informações sobre política de privacidade e uso, [clique aqui](#).

[Passo a passo para o CNPJ](#)

[Consultas CNPJ](#)

[Estatísticas](#)

[Parceiros](#)

[Serviços CNPJ](#)

COMPROVANTE DE INSCRIÇÃO E DE SITUAÇÃO CADASTRAL



Consulta Quadro de Sócios e Administradores - QSA

CNPJ: 07.424.217/0001-78
NOME EMPRESARIAL: CONSTRUTORA TRIANGULAR LTDA
CAPITAL SOCIAL: R\$400.000,00 (Quatrocentos mil reais)

O Quadro de Sócios e Administradores(QSA) constante da base de dados do Cadastro Nacional da Pessoa Jurídica (CNPJ) é o seguinte:

Nome/Nome Empresarial: ANTONIO MADEIRA DA SILVA JUNIOR
Qualificação: 49-Sócio-Administrador

Nome/Nome Empresarial: ALEXANDRE MARCUS MADEIRA SANTOS
Qualificação: 22-Sócio

Nome/Nome Empresarial: CECILIA LAYANE MADEIRA SANTOS
Qualificação: 30-Sócio Menor (Assistido/Representado)
Nome do Repres. Legal: ALESSANDRA DE SOUSA SANTOS
Qualif. Rep. Legal: 14-Mãe

Para informações relativas à participação no QSA, acessar o e-CAC com certificado digital ou comparecer a uma unidade da RFB.

Emitido no dia 17/05/2022 às 07:44 (data e hora de Brasília).

VOLTAR

IMPRIMIR

[Passo a passo para o CNPJ](#)

[Consultas CNPJ](#)

[Estatísticas](#)

[Parceiros](#)

[Serviços CNPJ](#)



CERTIDÃO SIMPLIFICADA

Sistema Nacional de Registro de Empresas Mercantis - SINREM

Certificamos que as informações abaixo constam dos documentos arquivados nesta Junta Comercial e são vigentes na data da sua expedição.

Nome Empresarial: CONSTRUTORA TRIANGULAR LTDA			Protocolo: MAC2201955545		
Natureza Jurídica: Sociedade Empresária Limitada					
NIRE (Sede) 21200580431	CNPJ 07.424.217/0001-78	Data de Ato Constitutivo 02/06/2005	Início de Atividade 02/06/2005		
Endereço Completo Rua 01, Nº 48, CASA 48, ALICE VIEIRA - João Lisboa/MA - CEP 65922-000					
Objeto Social CONSTRUÇÃO DE EDIFÍCIOS; GESTÃO DE REDES DE ESGOTO; ATIVIDADES RELACIONADAS A ESGOTO, EXCETO A GESTÃO DE REDES; COLETA DE RESÍDUOS NÃO PERIGOSOS; CONSTRUÇÃO DE RODOVIAS E FERROVIAS; CONSTRUÇÃO DE URBANIZAÇÃO - RUAS, PRAÇAS E CALÇADAS; CONSTRUÇÃO DE INSTALAÇÕES ESPORTIVAS E RECREATIVAS; OUTRAS OBRAS DE ENGENHARIA CIVIL NÃO ESPECIFICADAS ANTERIORMENTE; PREPARAÇÃO DE CANTEIRO E LIMPEZA DE TERRENO; OBRAS DE TERRAPLANAGENS; SERVIÇOS DE PREPARAÇÃO DO TERRENO NÃO ESPECIFICADOS ANTERIORMENTE; INSTALAÇÃO E MANUTENÇÃO ELETRICA; OBRAS DE FUNDAÇÕES; ADMINISTRAÇÃO DE OBRAS; PERFURAÇÃO E CONSTRUÇÃO DE POÇOS DE AGUA; SERVIÇOS ESPECIALIZADOS PARA CONSTRUÇÃO NÃO ESPECIFICADOS ANTERIORMENTE; COMÉRCIO VAREJISTA DE MATERIAIS DE CONSTRUÇÃO EM GERAL; TRANSPORTE ESCOLAR; TRANSPORTE RODOVIÁRIO COLETIVO DE PASSAGEIROS, SOB O REGIME DE FRETAMENTO, MUNICIPAL; SERVIÇOS DE ARQUITETURA; SERVIÇOS DE ENGENHARIA; SERVIÇOS DE DESENHO TÉCNICO RELACIONADOS À ARQUITETURA E ENGENHARIA; ATIVIDADES TÉCNICAS RELACIONADAS À ENGENHARIA E ARQUITETURA NÃO ESPECIFICADAS ANTERIORMENTE; LOCAÇÃO DE AUTOMOVEIS SEM CONDUTOR; LOCAÇÃO DE OUTROS MEIOS DE TRANSPORTE NÃO ESPECIFICADOS ANTERIORMENTE, SEM CONDUTOR; ALUGUEL DE MAQUINAS E EQUIPAMENTOS PARA CONSTRUÇÃO SEM OPERADOR, EXCETO ANDAIMES; ALUGUEL DE ANDAIMES.					
Capital Social R\$ 400.000,00 (quatrocentos mil reais)		Porte ME (Microempresa)		Prazo de Duração Indeterminado	
Capital Integralizado R\$ 400.000,00 (quatrocentos mil reais)					
Dados do Sócio					
Nome	CPF/CNPJ	Participação no capital	Espécie de sócio	Administrador	Término do mandato
ALEXANDRE MARCUS MADEIRA SANTOS	953.483.013-53	R\$ 20.000,00	Sócio	N	Indeterminado
Nome	CPF/CNPJ	Participação no capital	Espécie de sócio	Administrador	Término do mandato
ANTONIO MADEIRA DA SILVA JUNIOR	402.592.003-44	R\$ 360.000,00	Sócio	S	Indeterminado
Nome	CPF/CNPJ	Participação no capital	Espécie de sócio	Administrador	Término do mandato
CECILIA LAYANE MADEIRA SANTOS	618.911.063-09	R\$ 20.000,00	Sócio	N	Indeterminado
Nome	CPF/CNPJ	Participação no capital	Espécie de sócio	Administrador	Término do mandato
ALESSANDRA DE SOUSA SANTOS	576.421.333-91	R\$ 0,00	MAE/REPRESENTANTE		Indeterminado
Dados do Administrador					
Nome	CPF	Término do mandato			
ANTONIO MADEIRA DA SILVA JUNIOR	402.592.003-44	Indeterminado			
Último Arquivamento			Situação		
Data	Número	Ato/eventos	ATIVA		
13/05/2022	20220608440	223 / 223 - BALANCO	Status		
			SEM STATUS		

Esta certidão foi emitida automaticamente em 17/05/2022, às 09:10:29 (horário de Brasília).
Se impressa, verificar sua autenticidade no <https://www.empresafacil.ma.gov.br>, com o código QHUKNRDH.



MAC2201955545

Ricardo Diniz Dias



CERTIDÃO SIMPLIFICADA

Continuação

Sistema Nacional de Registro de Empresas Mercantis - SINREM

Certificamos que as informações abaixo constam dos documentos arquivados
nesta Junta Comercial e são vigentes na data da sua expedição.

Nome Empresarial: CONSTRUTORA TRIANGULAR LTDA

Natureza Jurídica: Sociedade Empresária Limitada

Protocolo: MAC2201955545

Secretário Geral

(Handwritten signatures and initials)

CERTIDÃO ESPECÍFICA

Sistema Nacional de Registro de Empresas Mercantis - SINREM

Certificamos que as informações abaixo constam dos documentos arquivados nesta Junta Comercial e são vigentes na data da sua expedição.

Certificamos que ANTONIO MADEIRA DA SILVA JUNIOR Portador do CPF 402.592.003-44 Foi sócio(a) de sociedade registrada nesta Junta Comercial, como segue :			Protocolo: MAC2201955619
Nome Empresarial: S. P. M. COIMBRA & CIA. LTDA			
Número de Identificação do Registro de Empresas - NIRE 21200434214			CNPJ 02.510.706/0001-29
Endereço Completo AVE BERNARDO SAYÃO, Nº 1777, xxxxx, CENTRO - Jenipapo dos Vieiras/MA - CEP 65926-000			
Foi sócio(a) de sociedade registrada nesta Junta Comercial, como segue :			Situação ATIVA
Data de Entrada na Sociedade 15/04/1998	Data de Saída na Sociedade 30/11/2000	Condição Sócio	Status SEM STATUS
Arquivamentos Posteriores			
Ato	Número	Data	Descrição
002	1402/2000	11/12/2002	ALTERACAO DE DADOS (EXCETO NOME EMPRESARIAL)
002	1315/99	10/12/1999	ALTERACAO DE DADOS (EXCETO NOME EMPRESARIAL)
002	707/98	17/07/1998	ALTERACAO DE DADOS (EXCETO NOME EMPRESARIAL)
090	21200434214	22/04/1998	CONTRATO
Nome Empresarial: CONSTRUTORA TRIANGULAR LTDA			
Número de Identificação do Registro de Empresas - NIRE 1200580431			CNPJ 07.424.217/0001-78
Endereço Completo RUA 01, Nº 48, CASA 48, ALICE VIEIRA - João Lisboa/MA - CEP 65922-000			
É sócio(a) de sociedade registrada nesta Junta Comercial, como segue :			Situação ATIVA
Data de Entrada na Sociedade 29/11/2006	Data de Saída na Sociedade Indeterminado	Condição Sócio	Status SEM STATUS
Data de Entrada na Sociedade 29/11/2006	Data de Saída na Sociedade Indeterminado	Condição Administrador	
Arquivamentos Posteriores			
Ato	Número	Data	Descrição
223	20220608440	13/05/2022	BALANCO
223	20210698071	24/05/2021	BALANCO
223	20100056312	07/02/2019	BALANCO
002	20180376411	07/06/2018	ALTERACAO DE DADOS (EXCETO NOME EMPRESARIAL)
223	20180325124	25/04/2018	BALANCO
223	20170561259	29/05/2017	BALANCO
223	20160410851	10/05/2016	BALANCO
223	20151265240	04/09/2015	BALANCO
223	20140399410	05/06/2014	BALANCO



Continuação

CERTIDÃO ESPECÍFICA

Sistema Nacional de Registro de Empresas Mercantis - SINREM

Certificamos que as informações abaixo constam dos documentos arquivados nesta Junta Comercial e são vigentes na data da sua expedição.

Certificamos que ANTONIO MADEIRA DA SILVA JUNIOR Portador do CPF 402.592.003-44 Foi sócio(a) de sociedade registrada nesta Junta Comercial, como segue :			Protocolo: MAC2201955619
223	20130635324	02/09/2013	BALANCO
	20120064456	02/02/2012	BALANCO
002	20110869923	03/01/2012	ALTERACAO DE DADOS (EXCETO NOME EMPRESARIAL)
223	20110507509	05/08/2011	BALANCO
002	20060407964	29/11/2006	ALTERACAO DE DADOS E DE NOME EMPRESARIAL
302	20050180576	02/06/2005	ENQUADRAMENTO DE MICROEMPRESA - EMPRESA EM CONSTITUICAO
090	21200580431	02/06/2005	CONTRATO

Esta certidão foi emitida automaticamente em 17/05/2022, às 09:16:39 (horário de Brasília).
 Se impressa, verificar sua autenticidade no <https://www.empresafacil.ma.gov.br>, com o código GPRNTSDH.



MAC2201955619

Ricardo Diniz Dias
Secretário Geral

(Handwritten signatures and initials)



CERTIDÃO ESPECÍFICA

Sistema Nacional de Registro de Empresas Mercantis - SINREM

Certificamos que as informações abaixo constam dos documentos arquivados nesta Junta Comercial e são vigentes na data da sua expedição.

Certificamos que a empresa CONSTRUTORA TRIANGULAR LTDA Portadora do CNPJ 07.424.217/0001-78 É registrada nesta Junta Comercial, como segue:			Protocolo: MAC2201955559
NIRE (Sede) 200580431	CNPJ 07.424.217/0001-78	Data de Arquivamento do Ato Constitutivo 02/06/2005	Início de Atividade 02/06/2005
Endereço Completo RUA 01, Nº48, CASA 48, ALICE VIEIRA - João Lisboa/MA - CEP65922000			Situação ATIVA Status SEM STATUS
Ato	Número	Arquivamentos Posteriores Data	Descrição
223	20220608440	13/05/2022	BALANCO
223	20210698071	24/05/2021	BALANCO
223	20190056312	07/02/2019	BALANCO
002	20180376411	07/06/2018	ALTERACAO DE DADOS (EXCETO NOME EMPRESARIAL)
223	20180325124	25/04/2018	BALANCO
223	20170561259	29/05/2017	BALANCO
223	20160410851	10/05/2016	BALANCO
223	20151265240	04/09/2015	BALANCO
223	20140399410	05/06/2014	BALANCO
223	20130635324	02/09/2013	BALANCO
223	20120064456	02/02/2012	BALANCO
002	20110869923	03/01/2012	ALTERACAO DE DADOS (EXCETO NOME EMPRESARIAL)
223	20110507509	05/08/2011	BALANCO
002	20060407964	29/11/2006	ALTERACAO DE DADOS E DE NOME EMPRESARIAL
302	20050180576	02/06/2005	ENQUADRAMENTO DE MICROEMPRESA - EMPRESA EM CONSTITUICAO
090	21200580431	02/06/2005	CONTRATO

Esta certidão foi emitida automaticamente em 17/05/2022, às 10:11:34 (horário de Brasília).
 Se impressa, verificar sua autenticidade no <https://www.empresafacil.ma.gov.br>, com o código GDGSXKLG.



MAC2201955559

Ricardo Diniz Dias
Secretário(a) Geral



Ministério da Economia
Secretaria Especial de Desburocratização, Gestão e Governo Digital
Secretaria de Gestão

Sistema de Cadastramento Unificado de Fornecedores - SICAF

Relatório de Ocorrências

Dados do Fornecedor

CNPJ: 07.424.217/0001-78 DUNS®: 89*****62
Razão Social: CONSTRUTORA TRIANGULAR LTDA
Nome Fantasia: CONSTRUTORA TRIANGULAR
Situação do Fornecedor: Credenciado

Nenhum registro de Ocorrência Ativa encontrado para o fornecedor



Ministério da Economia
Secretaria Especial de Desburocratização, Gestão e Governo Digital
Secretaria de Gestão

Sistema de Cadastramento Unificado de Fornecedores - SICAF

Relatório de Ocorrências Impeditivas de Licitar



Dados do Fornecedor

CNPJ: 07.424.217/0001-78 DUNS®: 89*****62
Razão Social: CONSTRUTORA TRIANGULAR LTDA
Nome Fantasia: CONSTRUTORA TRIANGULAR
Situação do Fornecedor: Credenciado

Nenhum registro de Ocorrência Ativa encontrado para o fornecedor



Ministério da Economia
Secretaria Especial de Desburocratização, Gestão e Governo Digital
Secretaria de Gestão

Sistema de Cadastramento Unificado de Fornecedores - SICAF

Relatório Nível V - Qualificação Técnica



Dados do Fornecedor

CNPJ: 07.424.217/0001-78 DUNS®: 89*****62
Razão Social: CONSTRUTORA TRIANGULAR LTDA
Nome Fantasia: CONSTRUTORA TRIANGULAR
Situação do Fornecedor: Credenciado

Dados do Nível

Situação do Nível: Cadastrado

Entidades de Classe

Entidade e UF	Nº Registro	Data de Validade
CREA MA	1113497491	-
CREA MA	1103475711	-
CREA MA	1117152154	-
CREA MA	1118881656	-



Ministério da Economia
Secretaria Especial de Desburocratização, Gestão e Governo Digital
Secretaria de Gestão

Sistema de Cadastramento Unificado de Fornecedores - SICAF

Declaração

Declaramos para os fins previstos na Lei nº 8.666, de 1993, conforme documentação registrada no SICAF, que a situação do fornecedor no momento é a seguinte:

Dados do Fornecedor

CNPJ: 07.424.217/0001-78 DUNS®: 89*****62
Razão Social: CONSTRUTORA TRIANGULAR LTDA
Nome Fantasia: CONSTRUTORA TRIANGULAR
Situação do Fornecedor: Credenciado Data de Vencimento do Cadastro: 28/10/2022
Natureza Jurídica: SOCIEDADE EMPRESÁRIA LIMITADA
MEI: Não
Porte da Empresa: Micro Empresa

Ocorrências e Impedimentos

Ocorrência: Nada Consta
Impedimento de Licitar: Nada Consta

Níveis cadastrados:

I - Credenciamento

II - Habilitação Jurídica

III - Regularidade Fiscal e Trabalhista Federal

Receita Federal e PGFN Validade: 08/07/2022
FGTS Validade: 06/07/2022
Trabalhista (<http://www.tst.jus.br/certidao>) Validade: 04/12/2022

IV - Regularidade Fiscal Estadual/Distrital e Municipal

Receita Estadual/Distrital Validade: 24/08/2022
Receita Municipal Validade: 06/07/2022

V - Qualificação Técnica

VI - Qualificação Econômico-Financeira

Validade: 30/04/2023

Esta declaração é uma simples consulta e não tem efeito legal

Emitido em: 07/06/2022 17:55

CPF: 953.483.013-53 Nome: ALEXANDRE MARCUS MADEIRA SANTOS

Ass: _____



Ministério da Economia
Secretaria Especial de Desburocratização, Gestão e Governo Digital
Secretaria de Gestão

Sistema de Cadastramento Unificado de Fornecedores - SICAF

Certificado de Registro Cadastral - CRC

(Emissão conforme art. 17 da Instrução Normativa nº 03, de 26 abril de 2018)

CNPJ: 07.424.217/0001-78
Razão Social: CONSTRUTORA TRIANGULAR LTDA

Atividade Econômica Principal:

4120-4/00 - CONSTRUÇÃO DE EDIFÍCIOS

Endereço:

RUA 01, 48 - CASA: 48; - ALICE VIEIRA - João Lisboa / Maranhão

Observações:


A veracidade das informações poderá ser verificada no endereço www.comprasgovernamentais.gov.br.
Este certificado não substitui os documentos enumerados nos artigos 28 a 31 da Lei nº 8.666, de 1993.

Emitido em: 07/06/2022 17:55



CONSTRUTORA
TRIANGULAR

CONSTRUTORA TRIANGULAR LTDA-ME
CNPJ: 07.424.217/0001-78

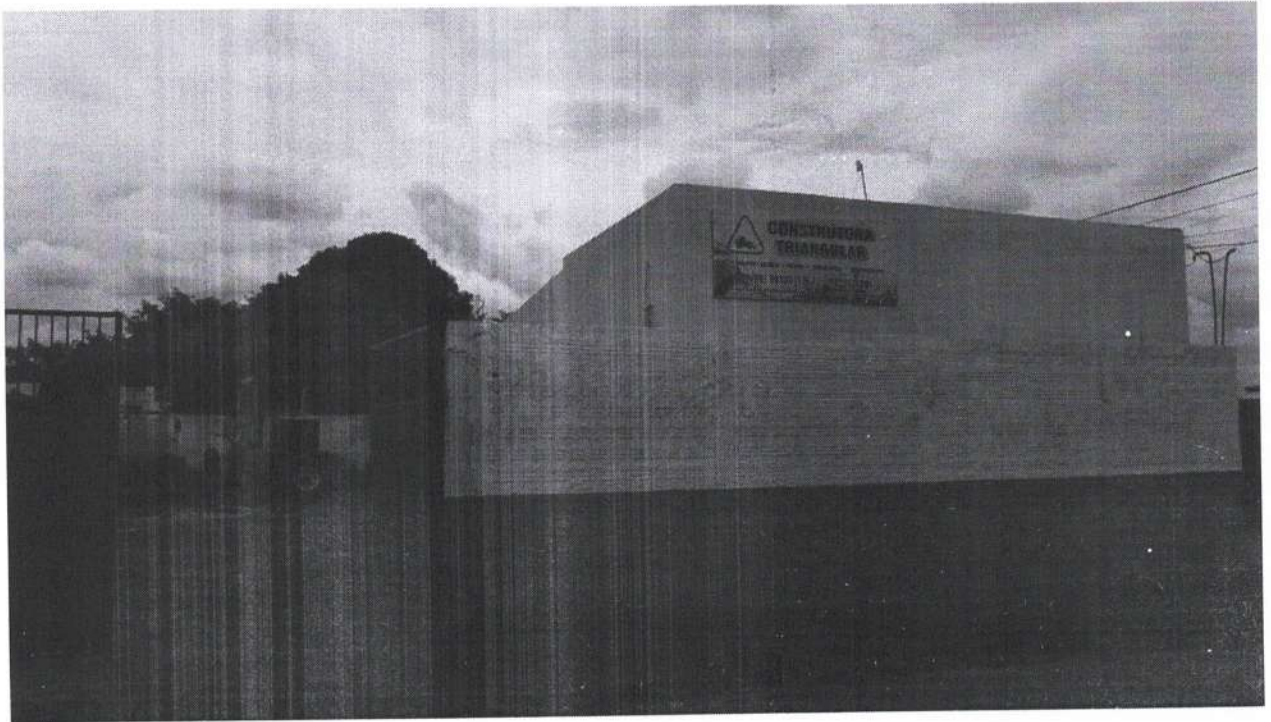


Rua 01, nº 48 - Casa 48 - Bairro Alice Vieira - CEP: 65922-000 - Fone: (99) 99129-1364 - João Lisboa-MA
E-mail: licitacaotriangular@gmail.com / engmadeirajr@hotmail.com

Handwritten signature and initials in blue ink.



CONSTRUTORA
TRIANGULAR

CONSTRUTORA TRIANGULAR LTDA-ME
CNPJ: 07.424.217/0001-78

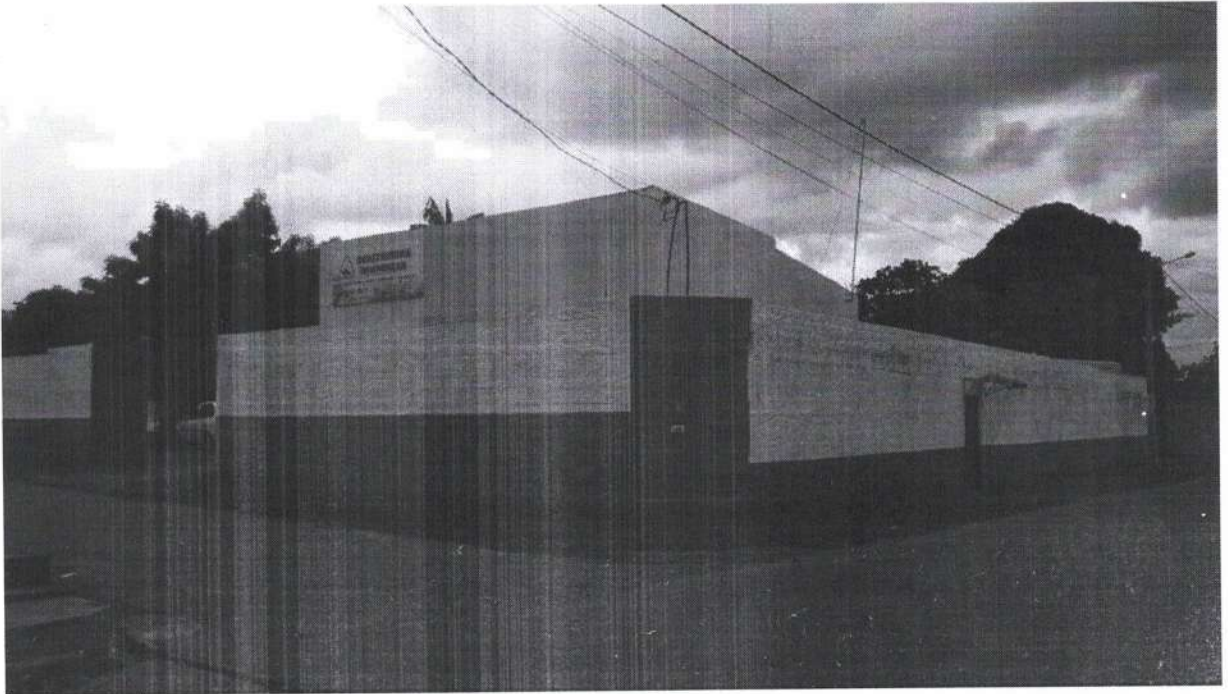

Rua 01, nº 48 - Casa 48 - Bairro Alice Vieira - CEP: 65922-000 - Fone: (99) 99129-1364 - João Lisboa-MA
E-mail: licitacaotriangular@gmail.com / engmadeirajr@hotmail.com



CONSTRUTORA
TRIANGULAR

CONSTRUTORA TRIANGULAR LTDA-ME
CNPJ: 07.424.217/0001-78



Rua 01, nº 48 - Casa 48 - Bairro Alice Vieira - CEP: 65922-000 - Fone: (99) 99129-1364 - João Lisboa-MA
E-mail: licitacaotriangular@gmail.com / engmadeirajr@hotmail.com



CONSTRUTORA
TRIANGULAR

CONSTRUTORA TRIANGULAR LTDA-ME
CNPJ: 07.424.217/0001-78



Rua 01, nº 48 - Casa 48 - Bairro Alice Vieira - CEP: 65922-000 - Fone: (99) 99129-1364 - João Lisboa-MA
E-mail: licitacaotriangular@gmail.com / engmadeirajr@hotmail.com

